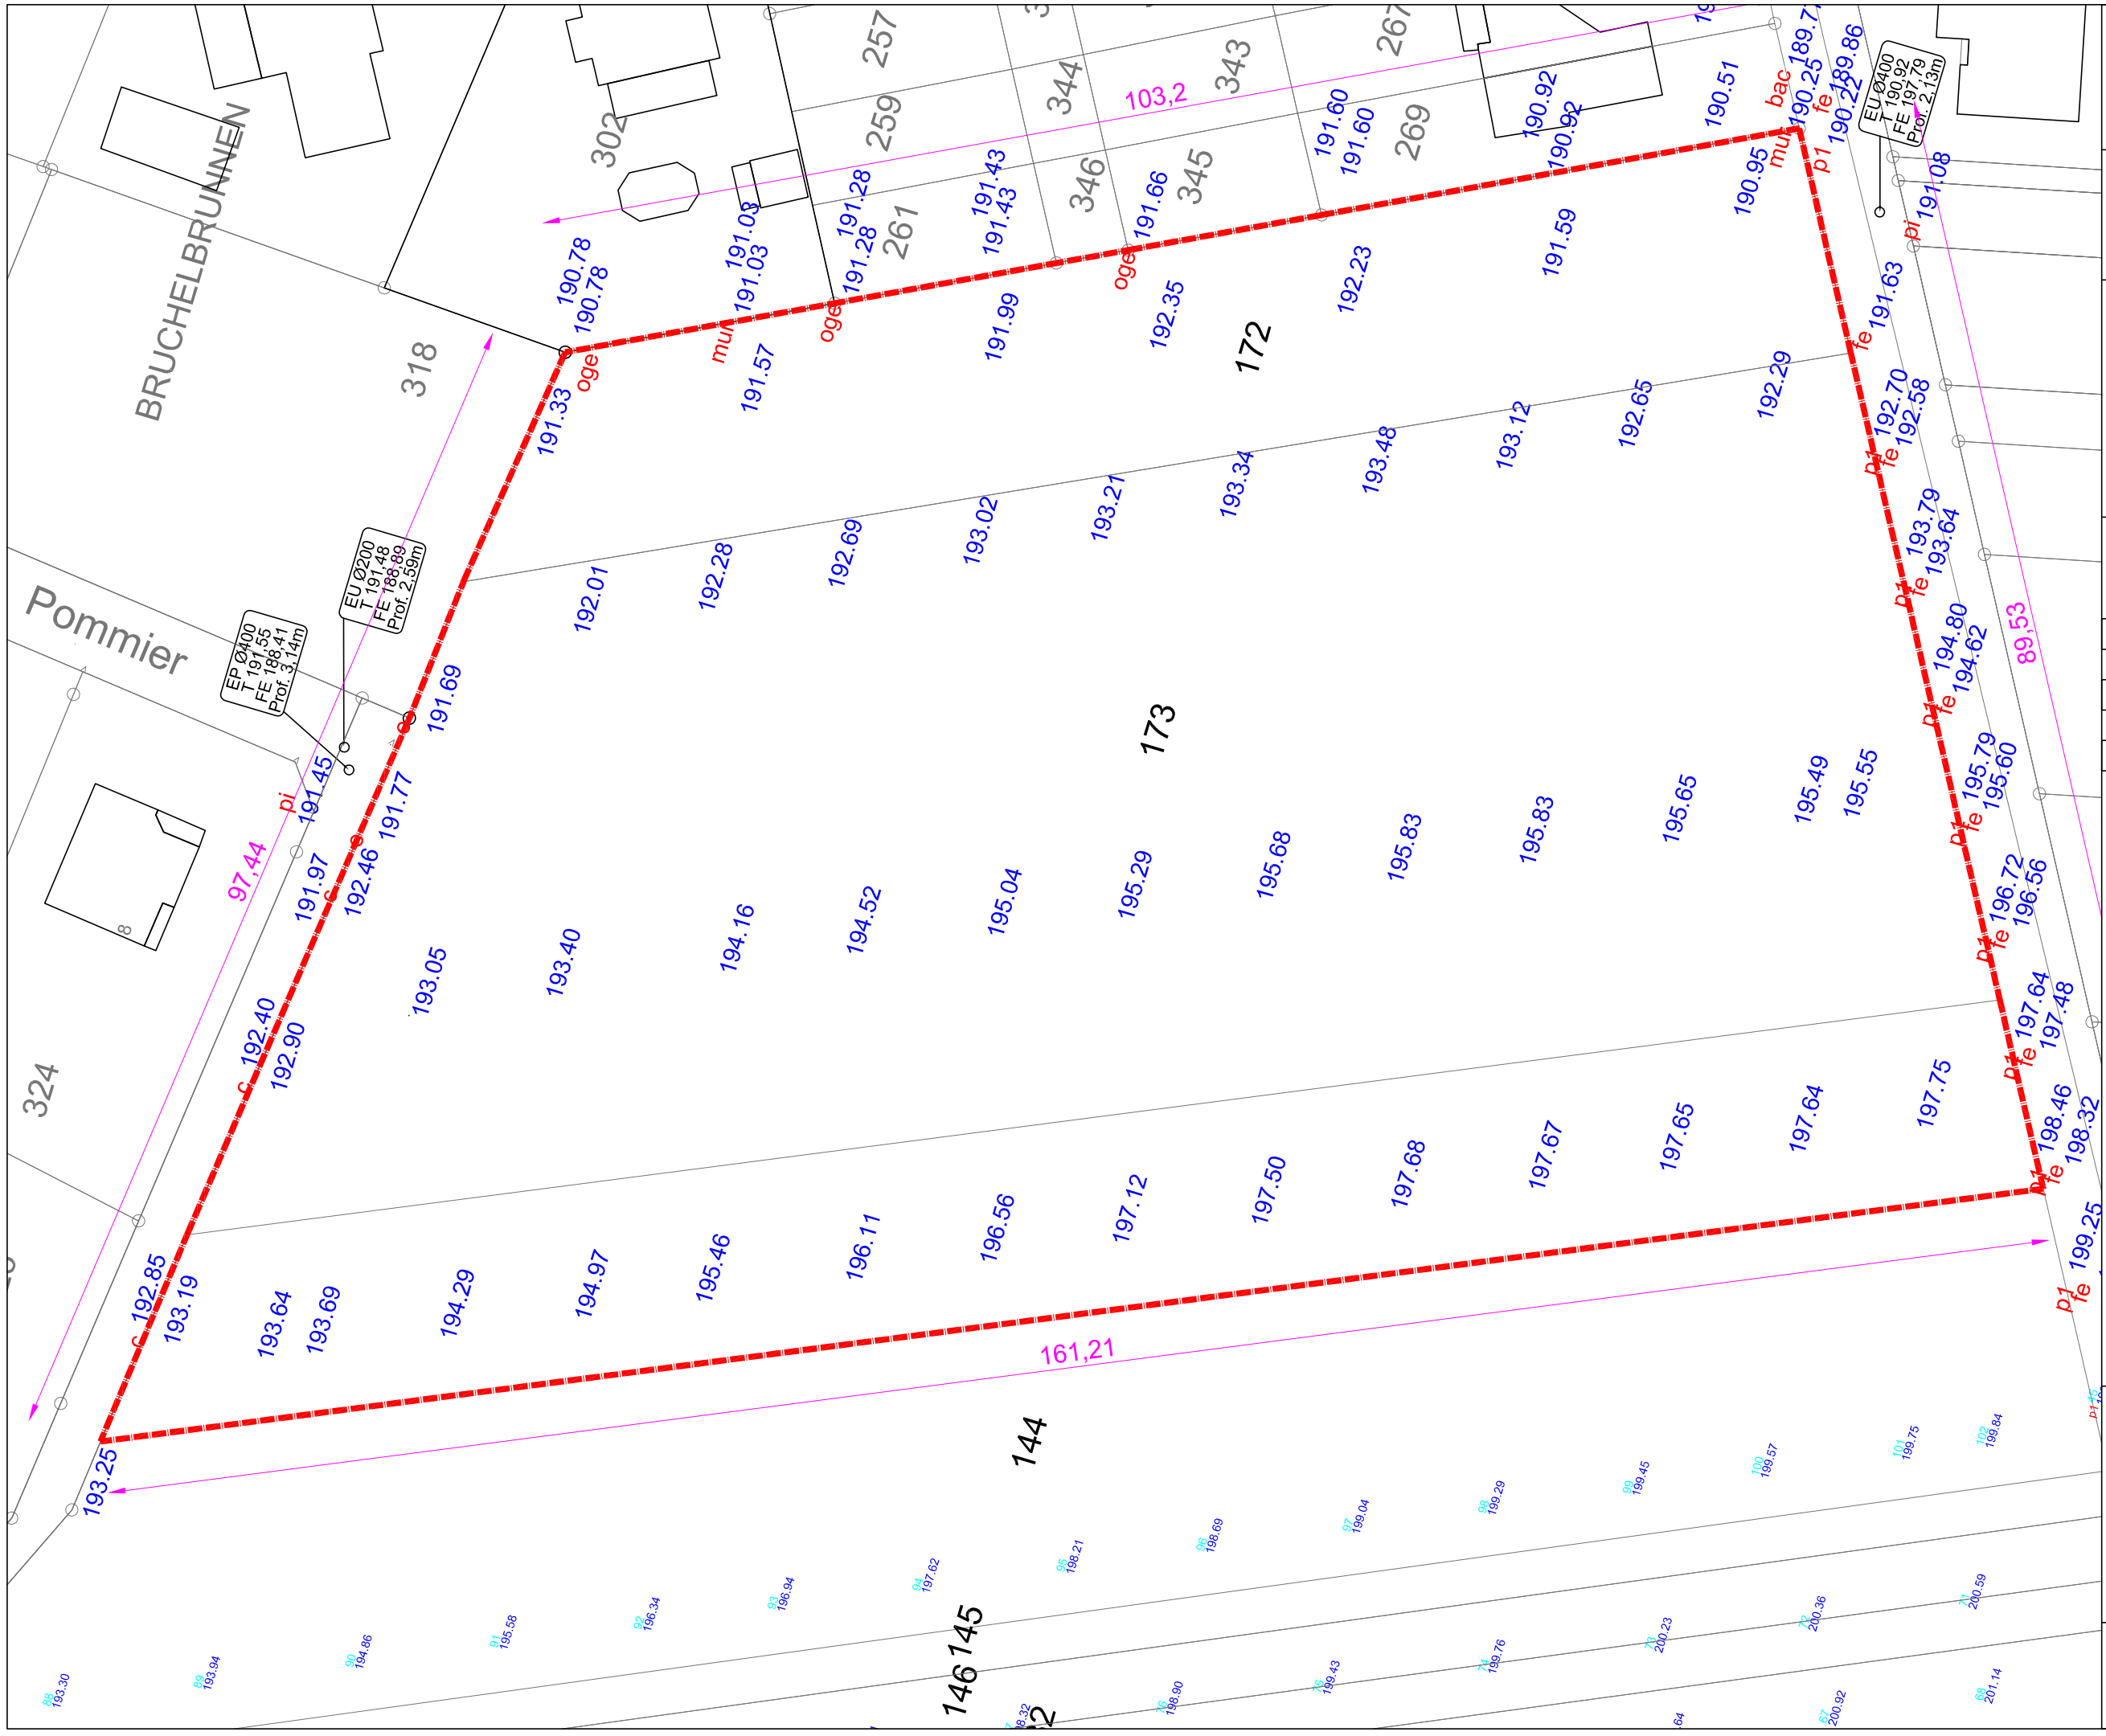

PERMIS D'AMENAGER

AMENAGEMENT D'UN LOTISSEMENT
Commune d'ALTECKENDORF

PLAN TOPOGRAPHIQUE ETAT ACTUEL DU TERRAIN

DATE	05-02-2020
INDICE	A
ECHELLE	1/500

MAITRE D'OUVRAGE

TERRA
Route d'Obermodern
67330 BOUXWILLER

MAITRE D'OEUVRE

Rémi COSSETTINI
architecte dplg
3, impasse Nestel
67330 BOUXWILLER

MAITRE D'OEUVRE BUREAU D'ETUDE VRD

M2i, Meyer ingenierie d'infrastructure
24, rue des Chasseurs
67170 WINGERSHEIM LES QUATRES BANS

PA 3