

PERMIS
D'AMENAGER

AMENAGEMENT D'UN LOTISSEMENT
Commune d'ALTECKENDORF

PLAN DE COUPE

DATE26-03-2020

INDICEA.3

ECHELLE1/500

MAITRE D'OUVRAGE

TERRA
Routé d'Obernödern
67330 BOUXWILLER

MAITRE D'OEUVRE


Rémi COSETTINI
architecte dplg
3, Impasse Nestel
67330 BOUXWILLER

MAITRE D'OEUVRE
BUREAU D'ETUDE VRD


M2I, Meyer ingénierie d'infrastructure
24, rue des Chasseurs
67170 WINGERSHEIM LES QUATRES BANS




COUPE DD

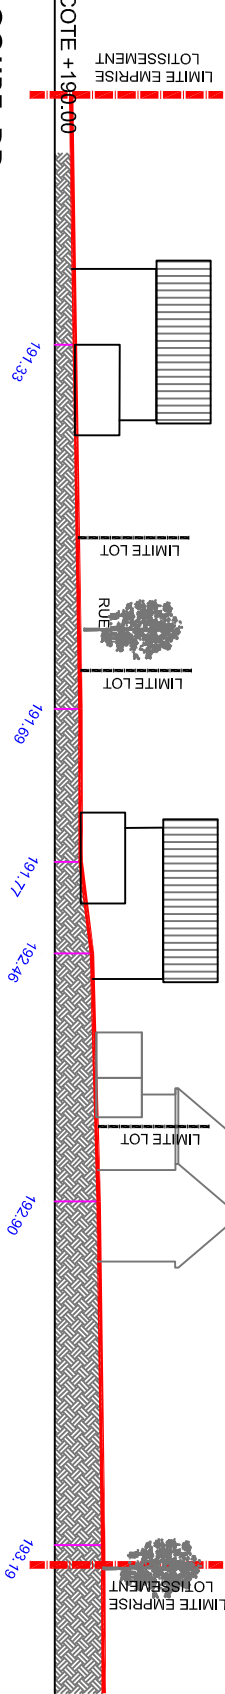


COUPE CC

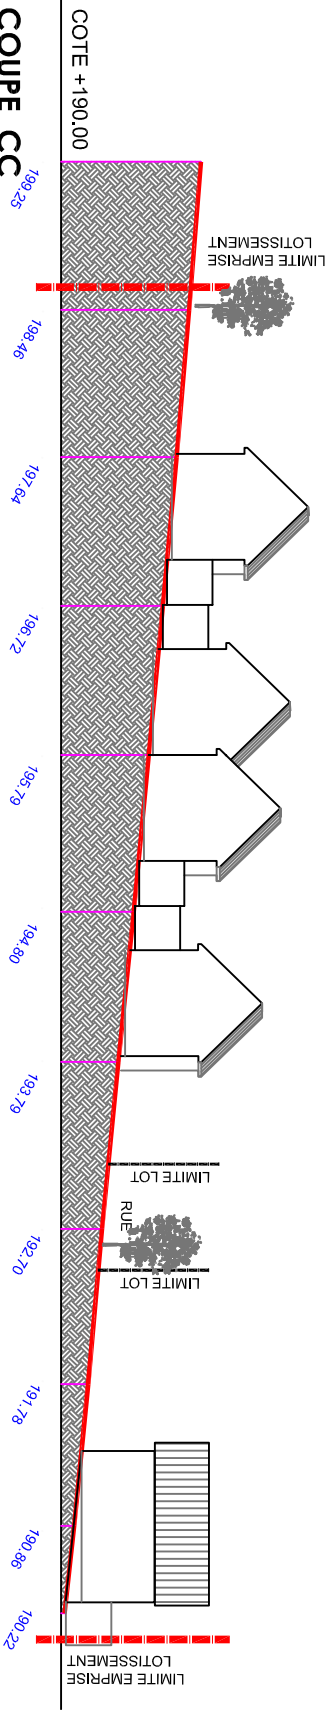

COUPE BB

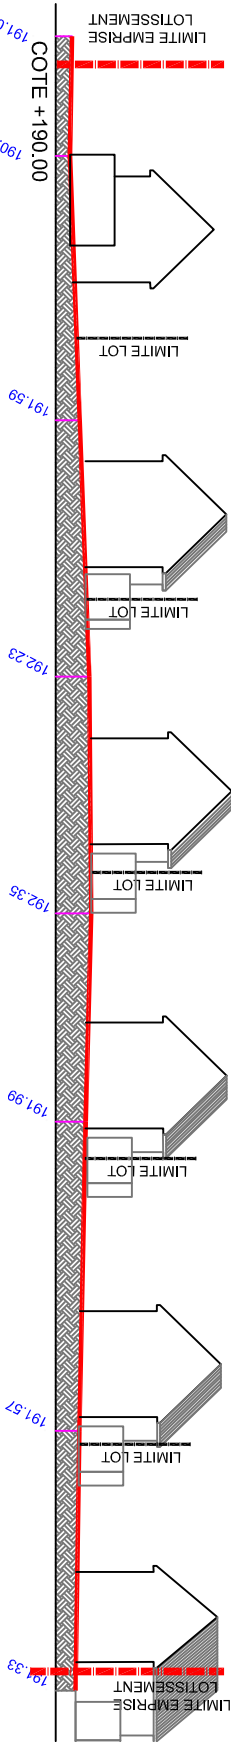

COUPE AA

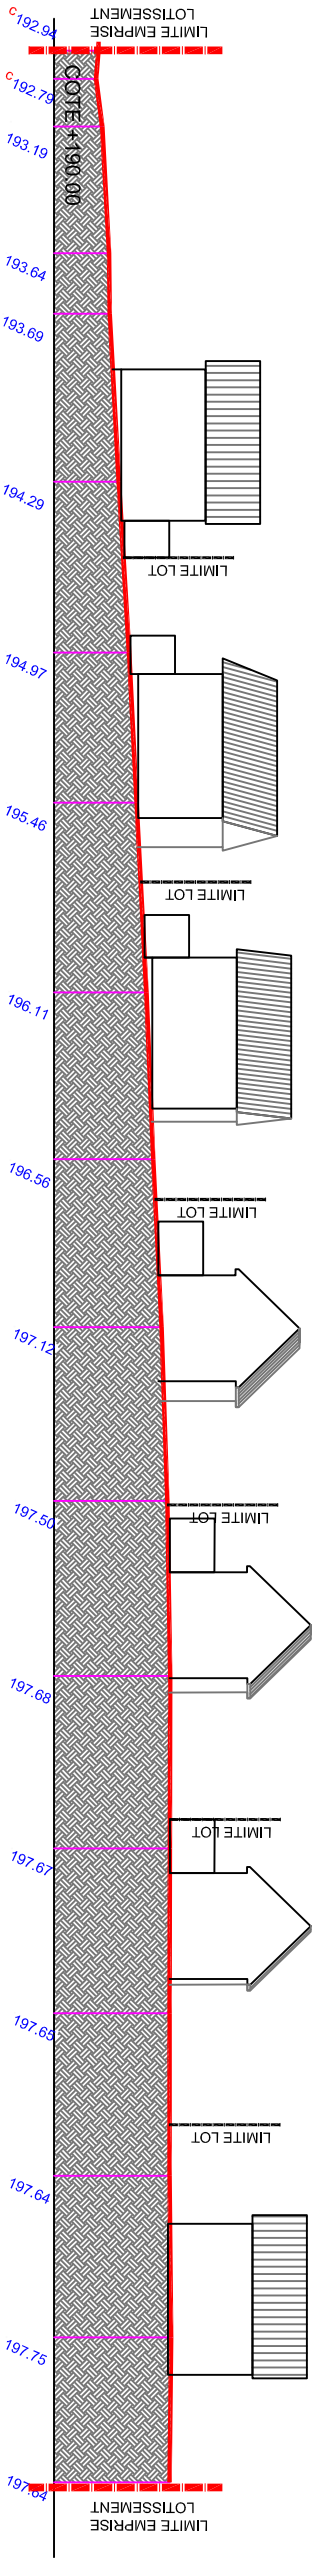

COUPE AA