

PERMIS D'AMENAGER

AMENAGEMENT D'UN LOTISSEMENT
Commune d'ALTECKENDORF

REPERAGE PHOTOGRAPHIES

DATE 05-02-2020

INDICE A

ECHELLE 1/2000

MAITRE D'OUVRAGE


TERRA
Route d'Obermodern
67330 BOUXWILLER

MAITRE D'OEUVRE

Rémi COSSETINI
architecte dplg
3, impasse Nestel
67330 BOUXWILLER

MAITRE D'OEUVRE BUREAU D'ETUDE VRD

M2i, Meyer ingenierie d'infrastructure
24, rue des Chasseurs
67170 WINGERSHEIM LES QUATRES BANS

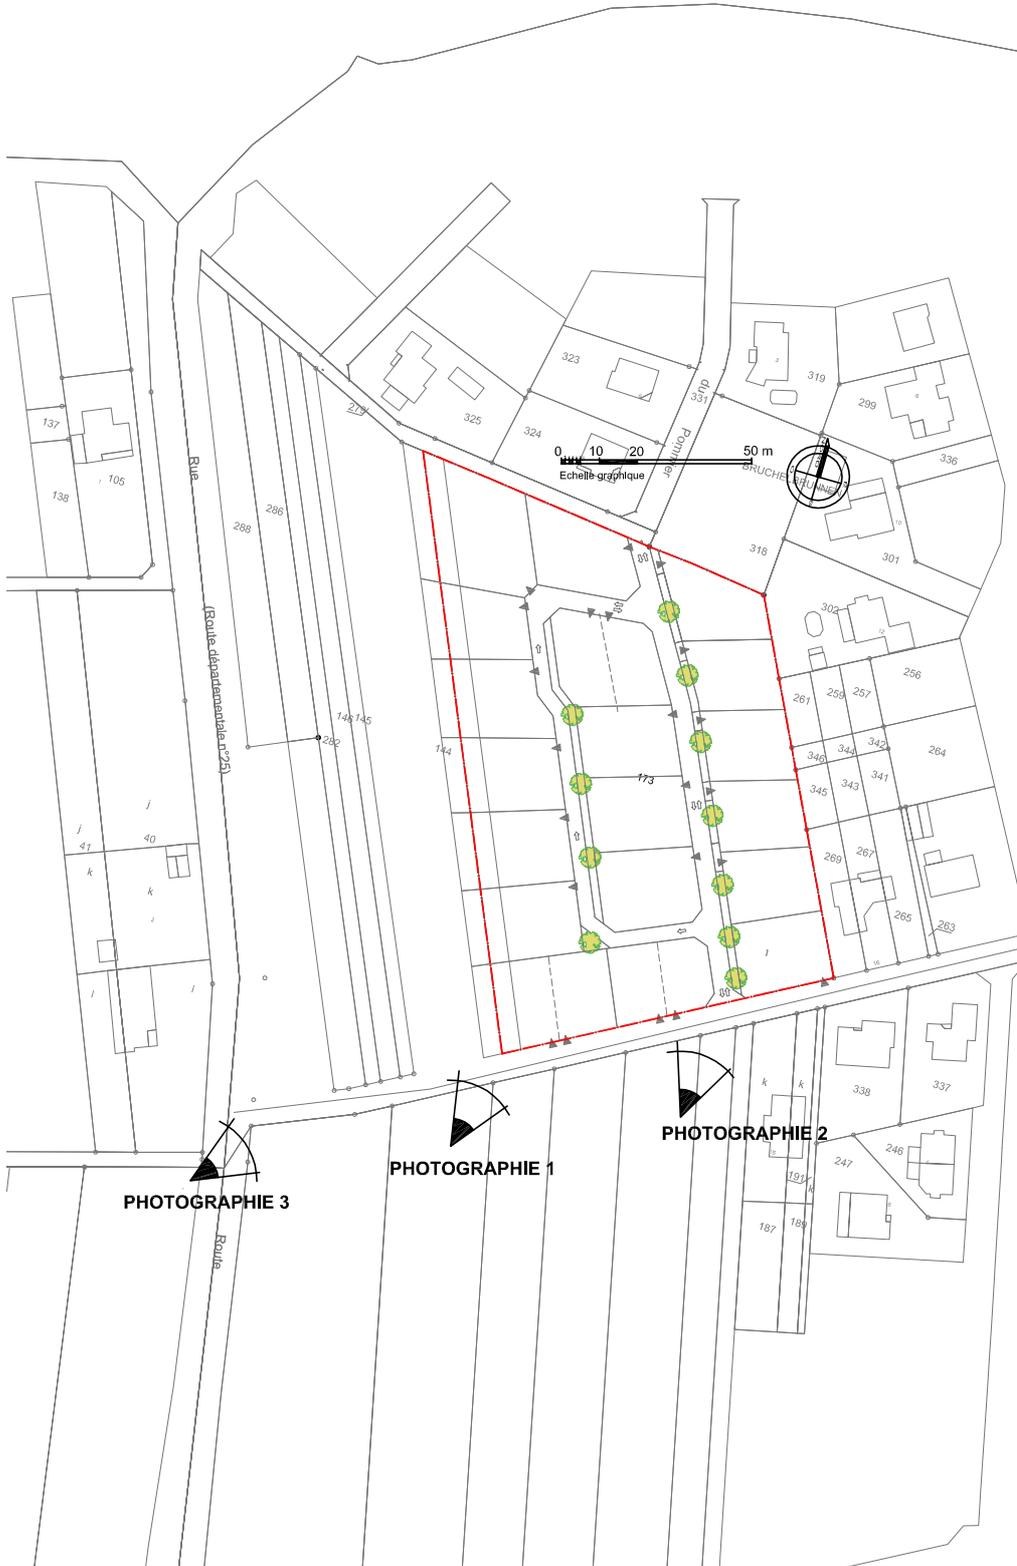

PA 6