

AMENAGEMENT D'UN LOTISSEMENT
Commune de KUTZENHAUSEN

Lotissement "Les terrasses du Seltzbach"

PLAN DE COMPOSITION

DATE	23-03-2020
INDICE	C2.2
ECHELLE	1/500

MAITRE D'OUVRAGE

TERRA
Route d'Obermodern
67330 BOUXWILLER


MAITRE D'OEUVRE

ARCHITECTE

Rémi COSSETTINI -
Architecte DPLG
3, Place Saint Pierre 54290 VILLACOURT
Tél : 09 64 04 20 41 - mobile : 06 76 33 82 52
archi.cossettini@gmail.com


Ind	Désignation	Dessin	Date
A			23/10/18

PA 4

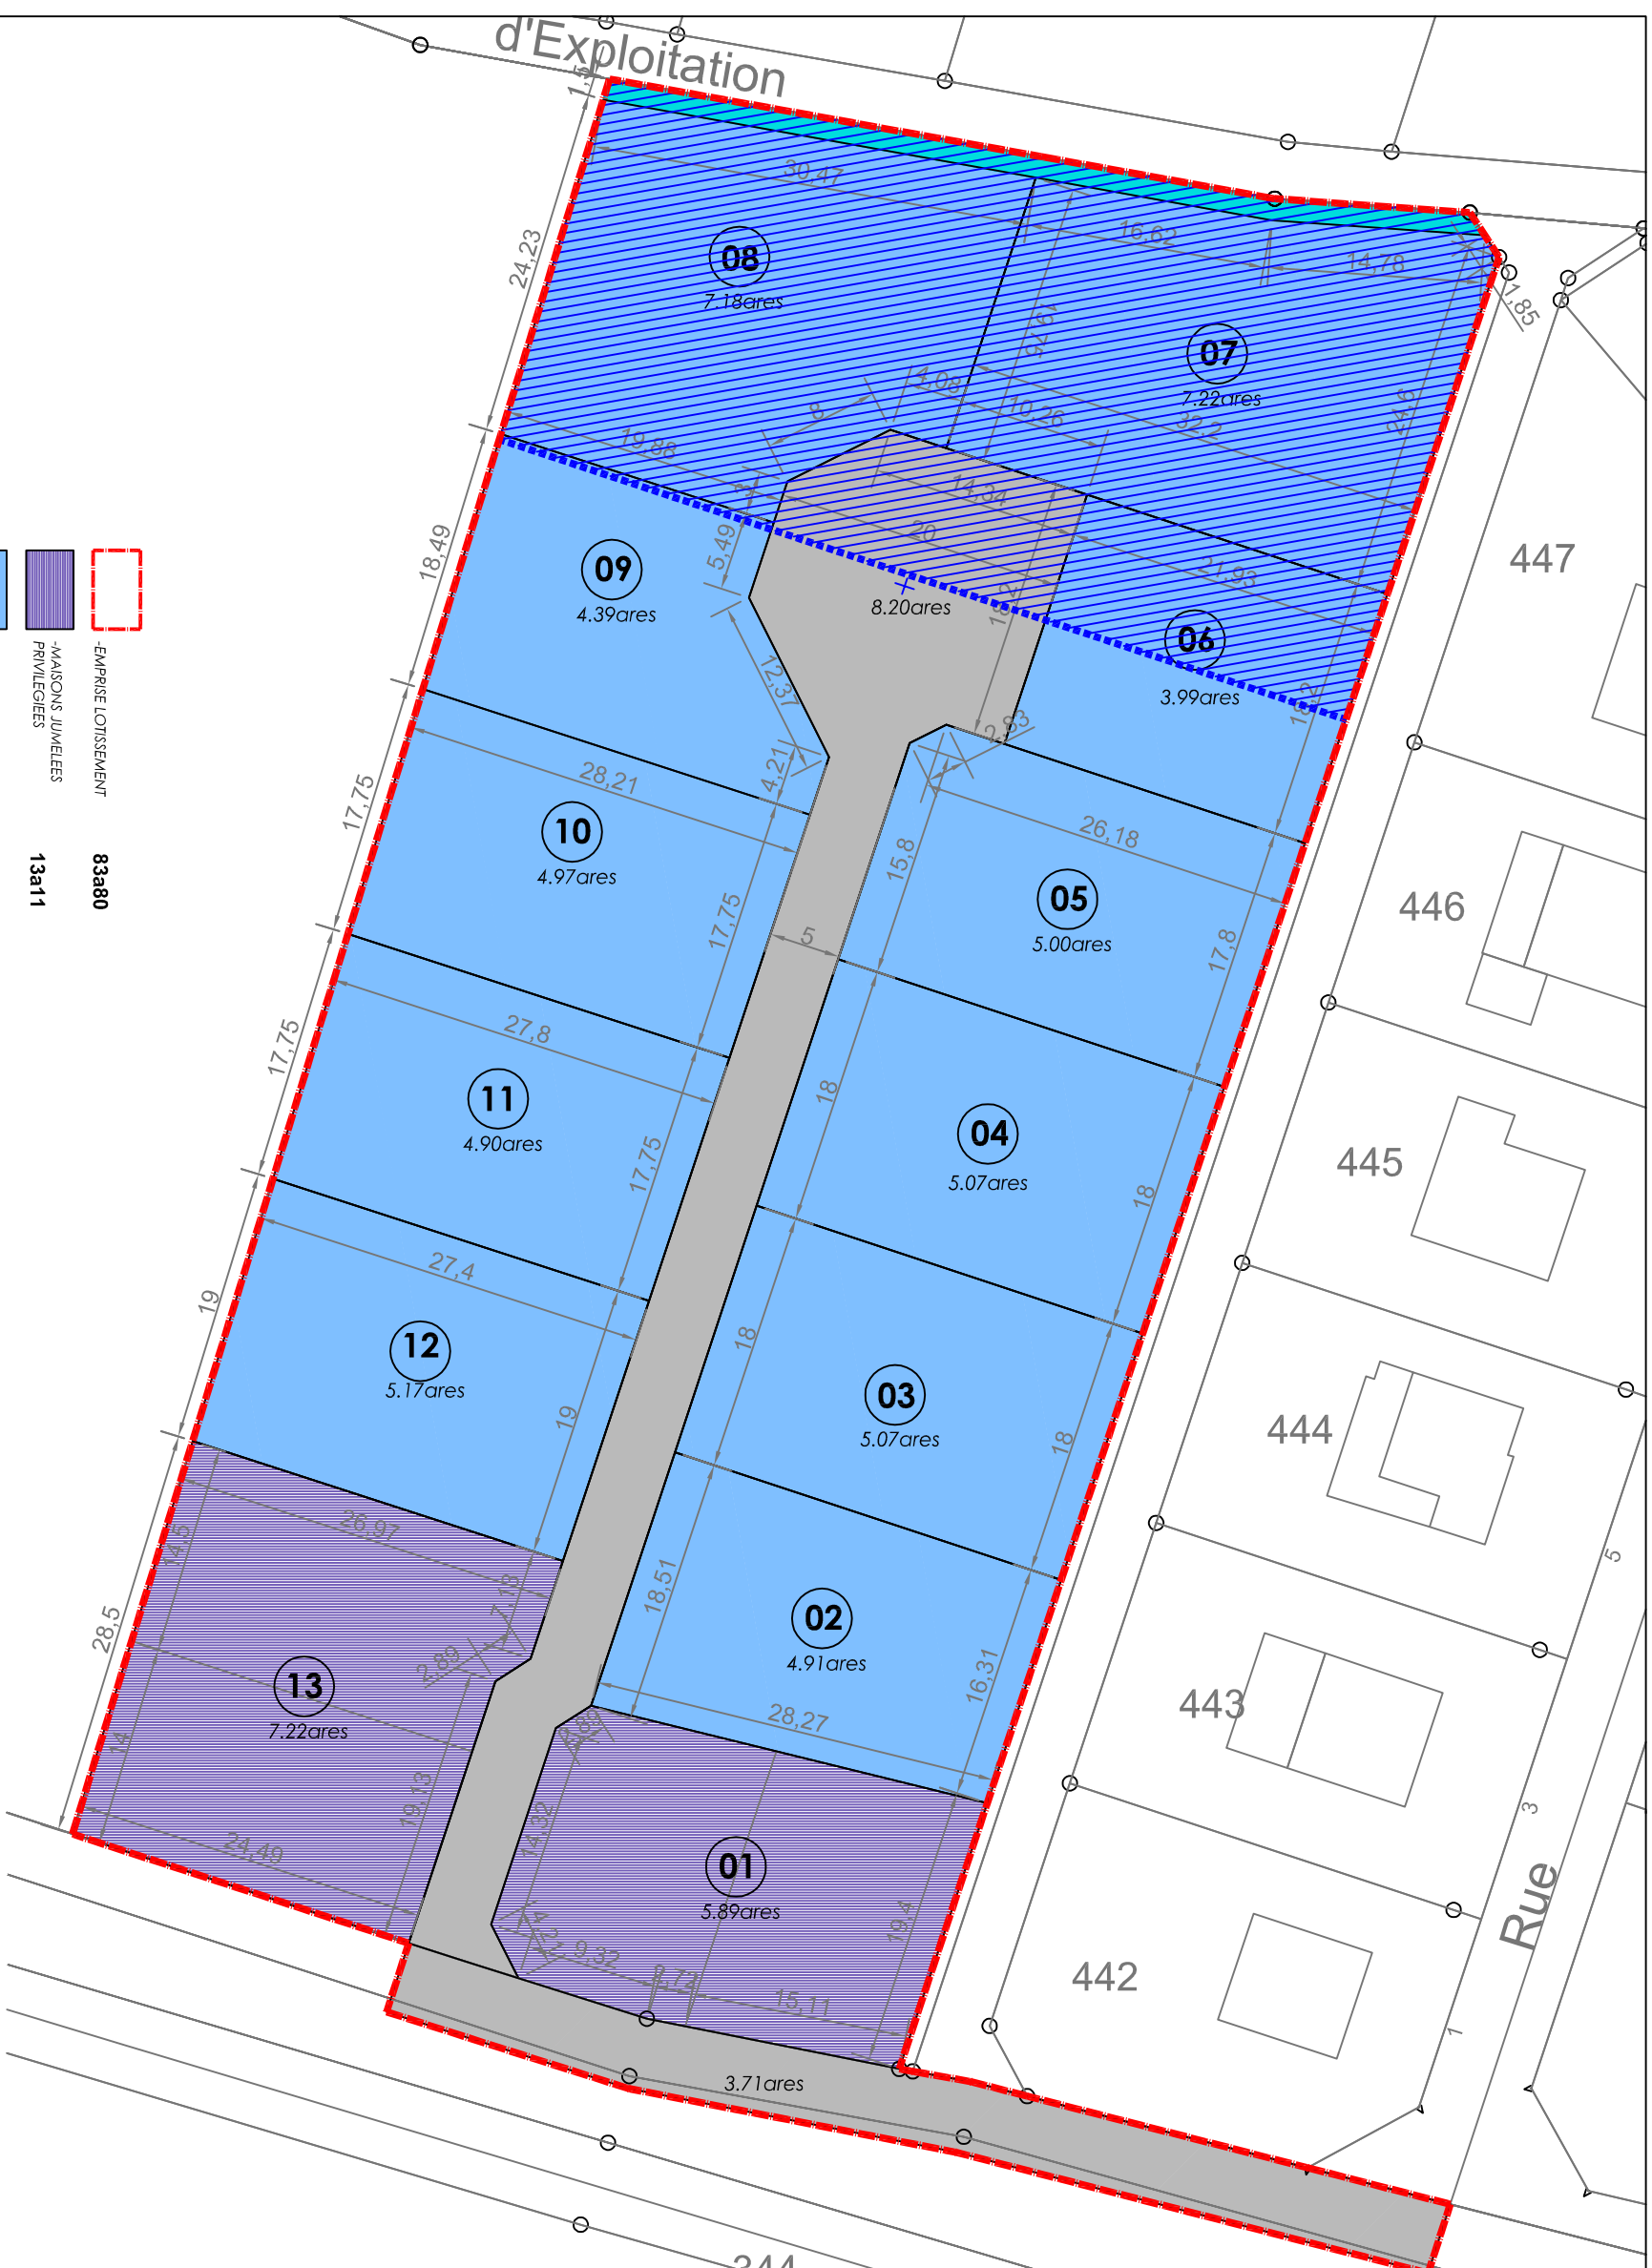

NOTA: - Sous réserve de validation des cotés des limites parcellaires et des surfaces cadastrales par la géomètre expert chargé de l'opération.

- Les surfaces des lots sont données à titre indicatif

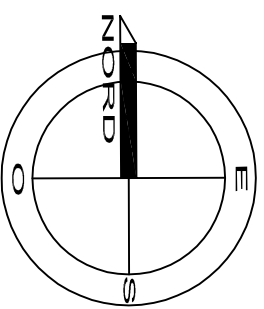

	-EMPRISE LOTISSEMENT	8380
	-MAISONS JUWELEES PRIVILEGIEES	13a11
	-MAISONS INDIVIDUELLES	57a86
	-V-ORIE	11a91
	-N-QUE	0a92
	-HAUTEUR MAXIMUM DES CONSTRUCTIONS hors tout 7.50m	

Echelle graphique

0 10 20 50 m