

AMENAGEMENT D'UN LOTISSEMENT
Commune de KUTZENHAUSEN

Lotissement "Les terrasses du Seltzbach"

COUPES


DATE	08-07-2019
INDICE	A
ECHELLE	1/500

MAITRE D'OUVRAGE


TERRA
Route d'Obermodern
67330 BOUXWILLER

MAITRE D'OEUVRE


ARCHITECTE
Rémi COSSETTINI -
Architecte DPLG
3, Place Saint Pierre 54290 VILLACOURT
Tél : 09 64 04 20 41 - mobile : 06 76 33 82 52
archi.cossettini@gmail.com

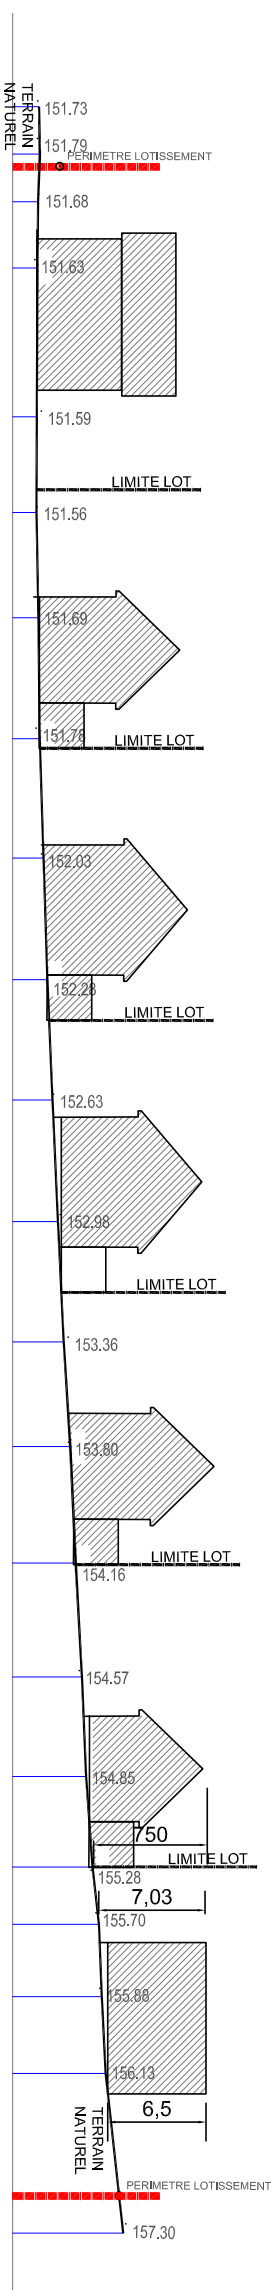

COUPE AA

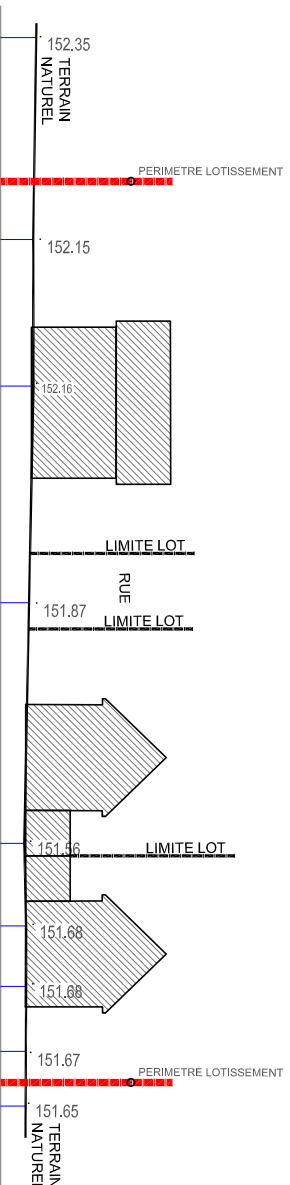

COUPE BB

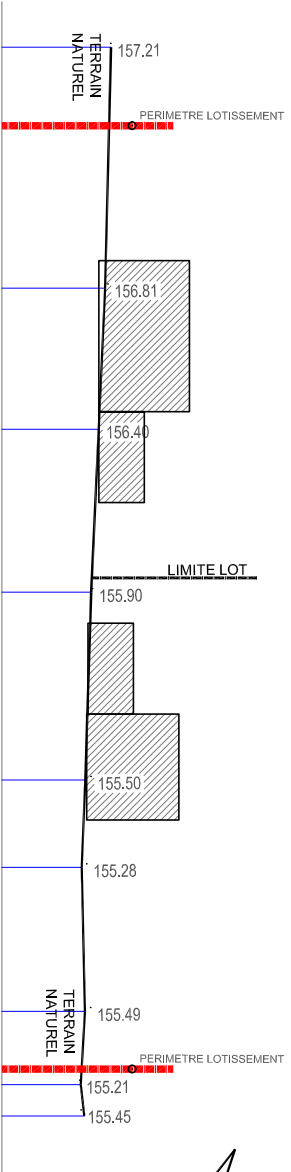

COUPE CC

[illegible]

PA 5