

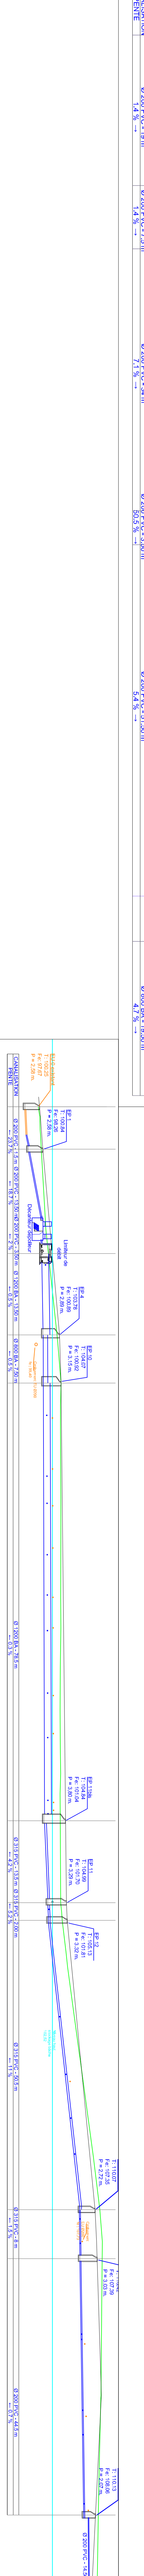
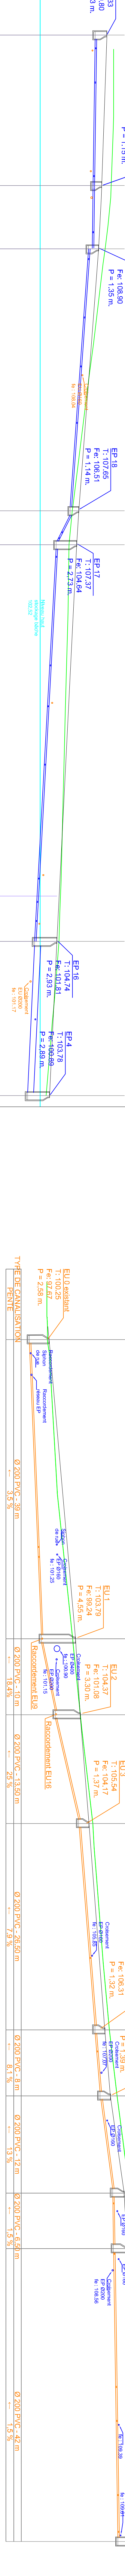
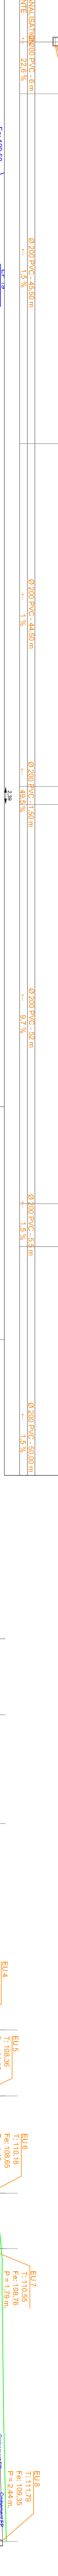


Profil en long EU

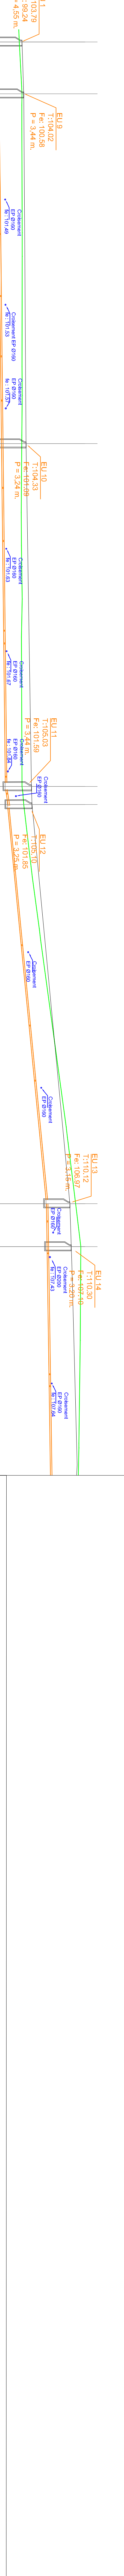

Profil en long EP

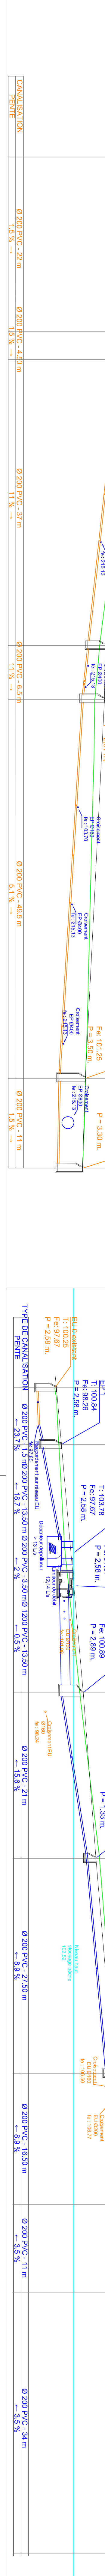

LEGENDE

- Réseau d'assainissement EP
- Réseau d'assainissement projeté
- Regard béton Ø1000
- Siphon de rue en béton
- Réseau d'assainissement EU
- Réseau existant
- Réseau projeté
- Regard projeté
- Réseau d'eau potable
- Réseau existant
- Réseau projeté PVC
- Poteau incendie projeté
- Collier de prise en charge
- Limites foncières
- Limites Parcellaire
- Périmètre lotissement

Maître d'ouvrage

SARL TERRA
Route d'Obernemern
67330 BOUXWILLER

Lotissement "Les Coteaux" à BOUXWILLER
PA 8

Plan des réseaux humides

D					
B					
C					
A	26/02/2019	Mise à jour	JUC	JUC	
O	31/07/2019	Etablissement du plan	CJS	SES	
Date		Description - modifications	Dessiné	Vérifié	

BUREAU/PELURES :

Géomètre-Expert
Bureau d'études VRD
8, Place Geoffroy Villain
67170 BROMATHE
Tél. 03 88 26 36 36
Mail : contact@geoprofession.fr

N° Affaire	J. CARBIGNER	PL	AVP	1/250	RESO	01
N° Affaire	Responsable Affaire	Vue	Phase	Echelle	Désignation	Odre