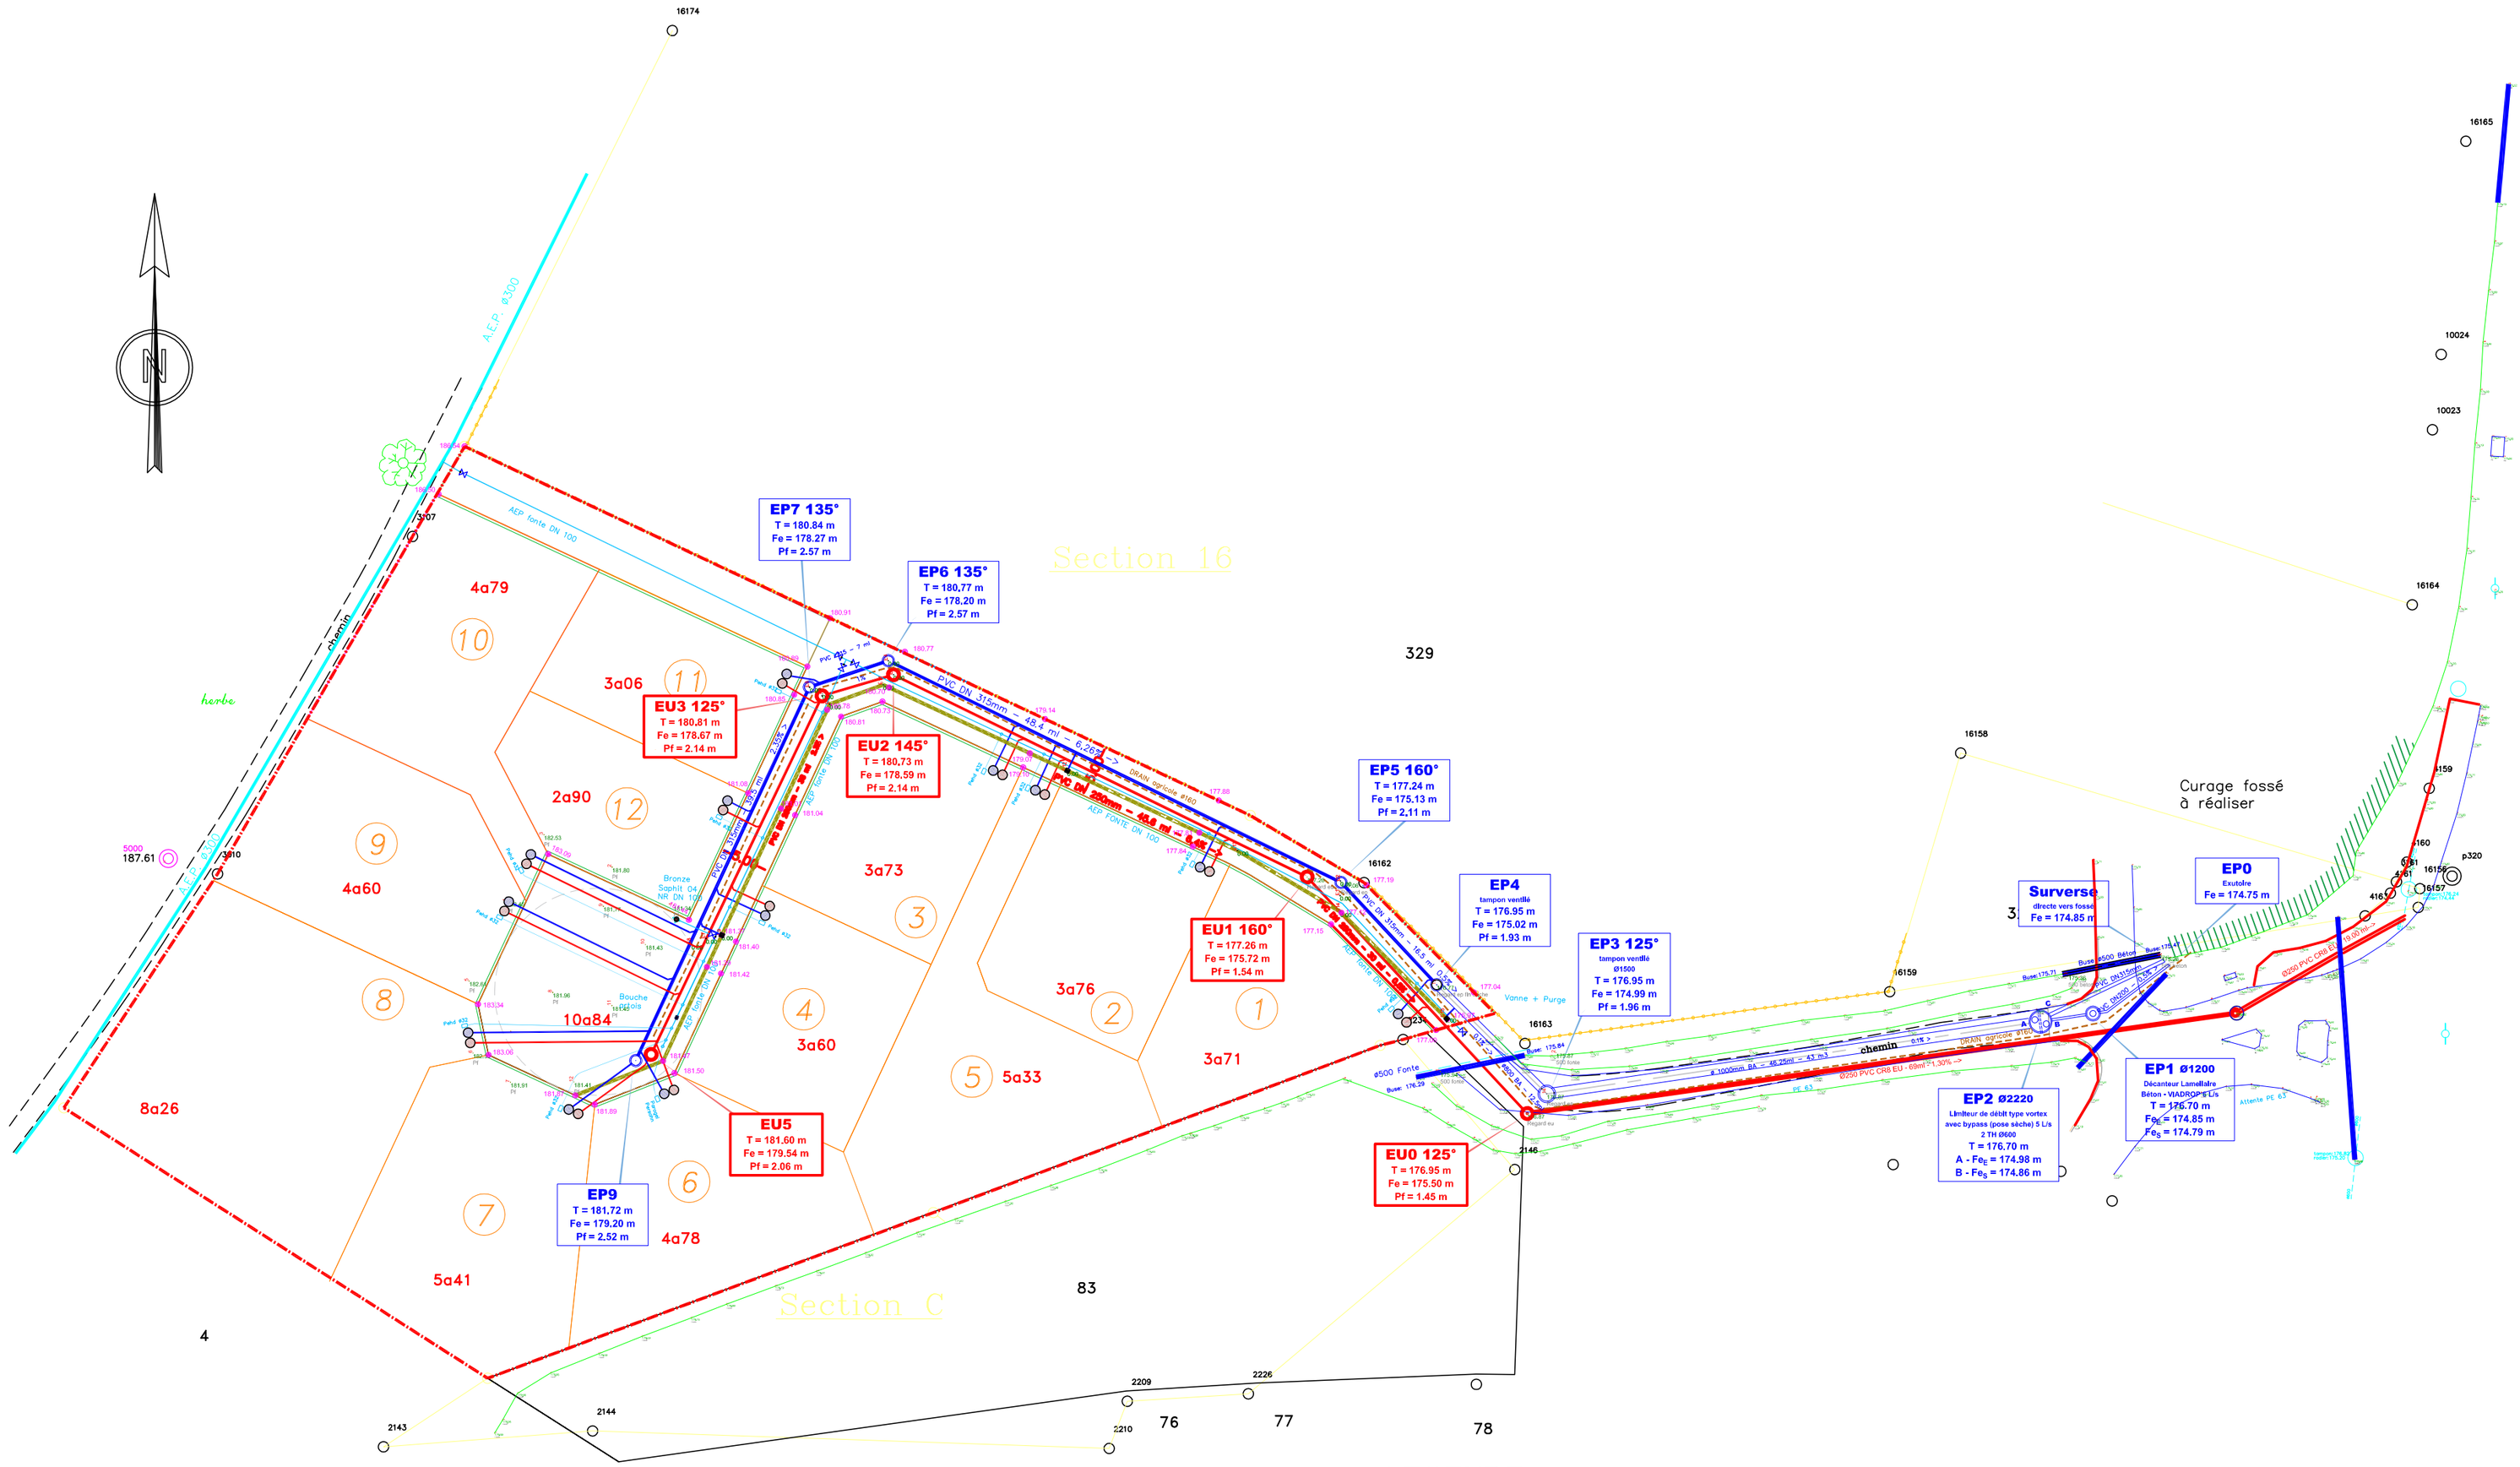

LEGENDE

- Réseau Eaux Pluviales
- **Réseau Eaux Usées**
- Réseau AEP
- Drainage
- Longrine
- Caniveau (3 files pavés béton 10x20x8) ou Waterline
- 181.01 Niveaux voirie finie projetée

PERMIS D'AMENAGER

AMENAGEMENT D'UN LOTISSEMENT
Commune de WISSEMBOURG

PLAN RESEAUX HUMIDES

DATE	20-05-2021
INDICE	A1
ECHELLE	1/500

MAITRE D'OEUVRE

Rémi COSSETTINI
Architecte dplg

MAITRE D'OUVRAGE

TERRA UNO
Route d'Obermodern
67330 BOUXWILLER

Ind	Désignation	Dessin	Date

PA 8.2