

PERMIS D'AMENAGER

**AMENAGEMENT D'UN
LOTISSEMENT**
Commune de WISSEMBOURG

PLAN RESEAUX SECS

DATE	20-05-2021
INDICE	A1
ECHELLE	1/500

MAITRE D'OEUVRE


Rémi COSSETTINI
Architecte dplg

MAITRE D'OUVRAGE

TERRA UNO
Route d'Obermodern
67330 BOUXWILLER

Ind	Designation	Desin	Date

PA 8.3

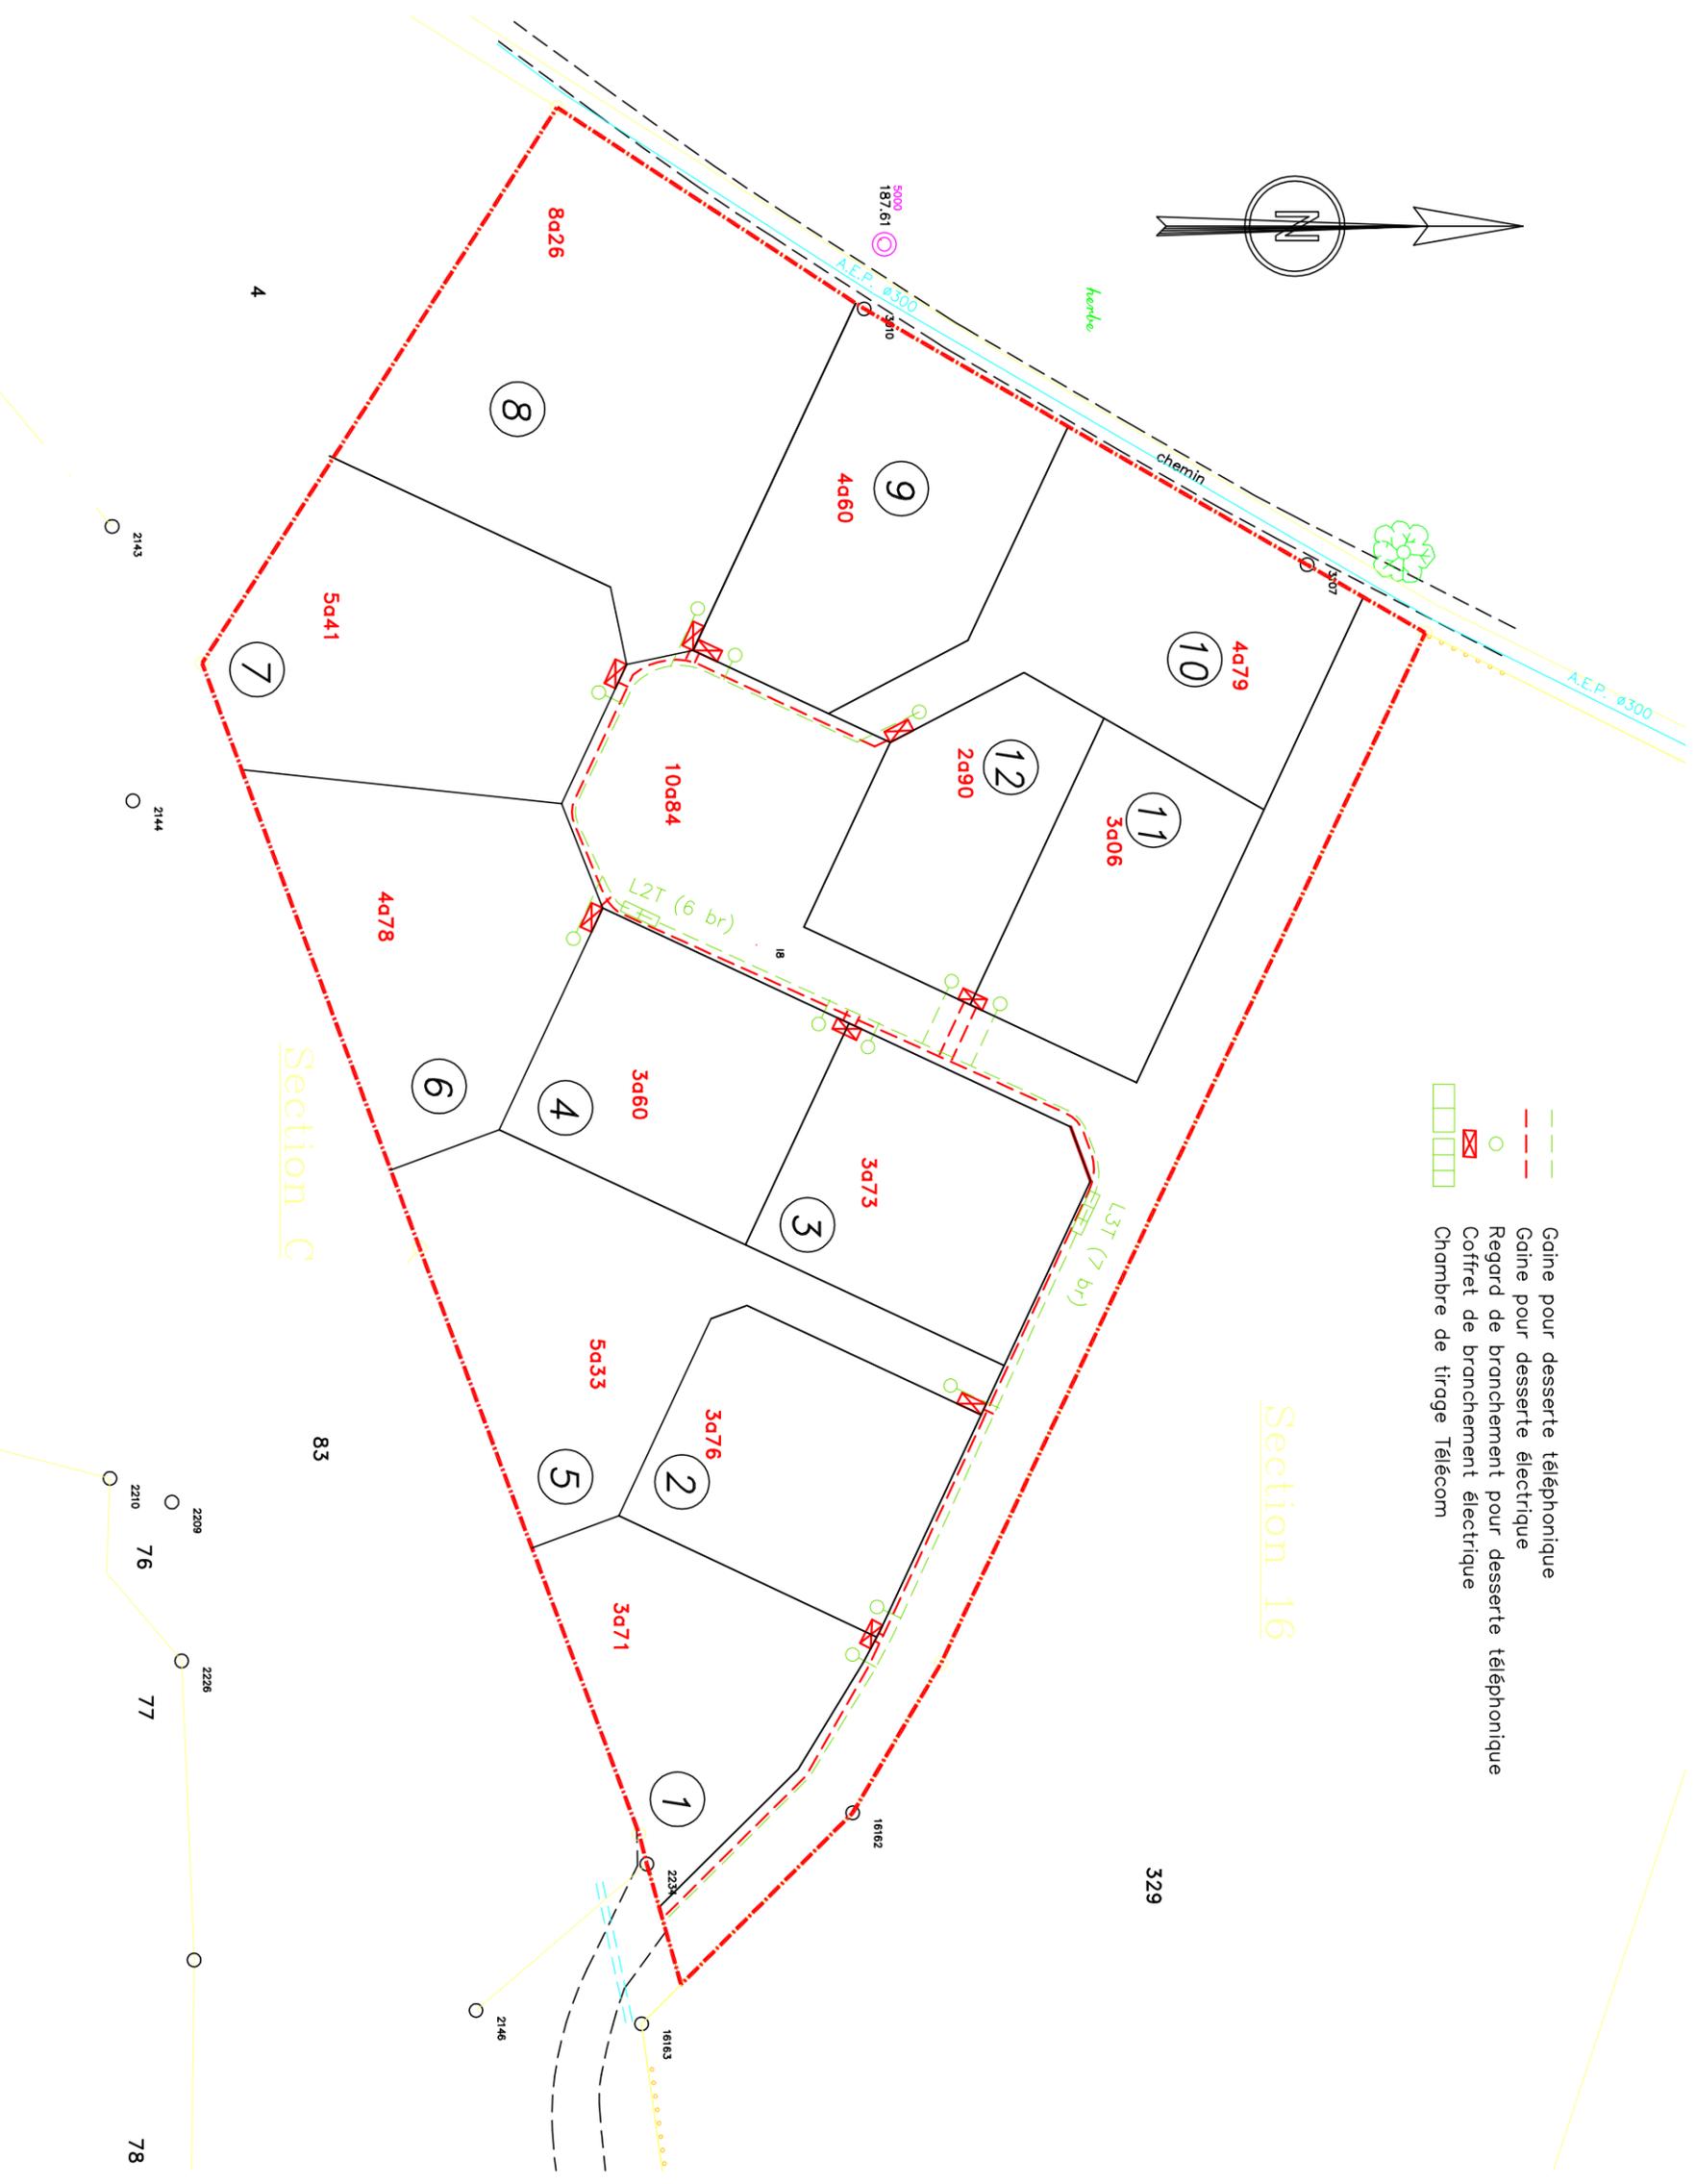

- Gaine pour desserte téléphonique
- Gaine pour desserte électrique
- Regard de branchement pour desserte téléphonique
- Coffret de branchement électrique
- Chambre de tirage Télécom