


PERMIS
D'AMENAGER

AMENAGEMENT D'UN LOTISSEMENT
Commune de
MINVERSHEIM

PLAN DE SITUATION

DATE	17-12-2021
INDICE	A.1
ECHELLE	

MAITRE D'OUVRAGE	TERRA Route d'Obermodern 67330 BOUXWILLER
MAITRE D'OEUVRE	Rémi COSSETINI architecte dpig

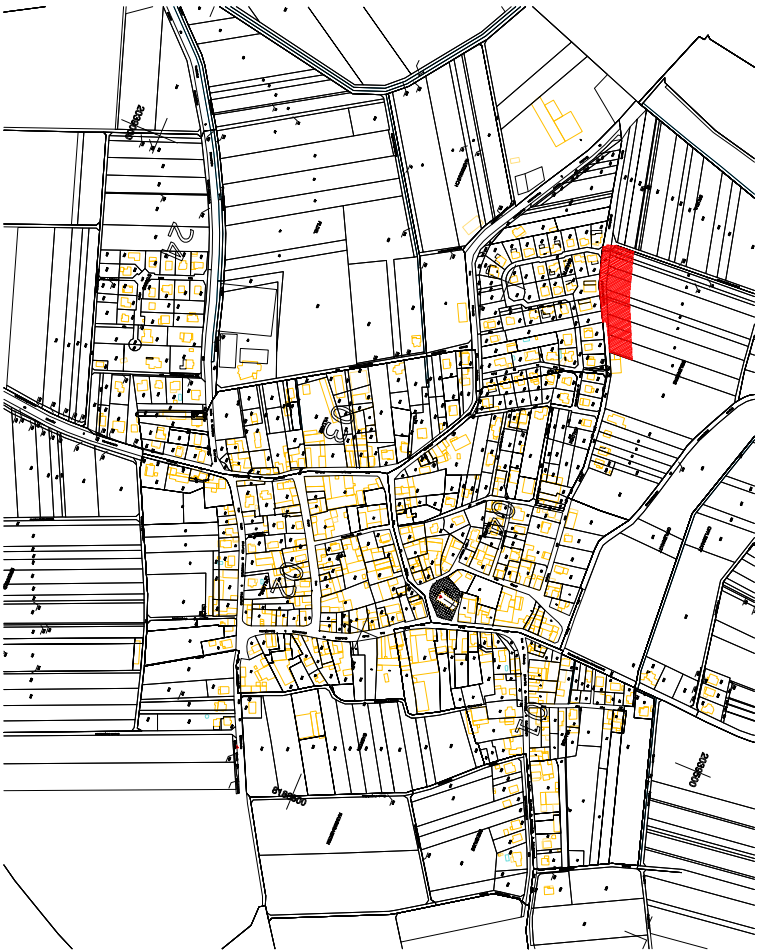

ECHELLE 1/5000



ECHELLE 1/2000