
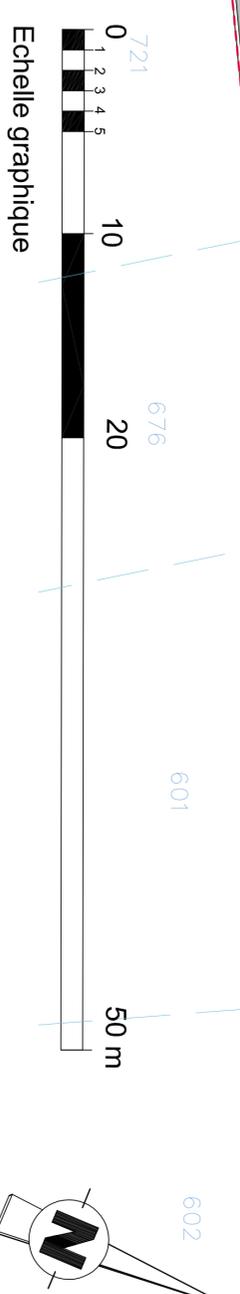


Chemin d'exploitation

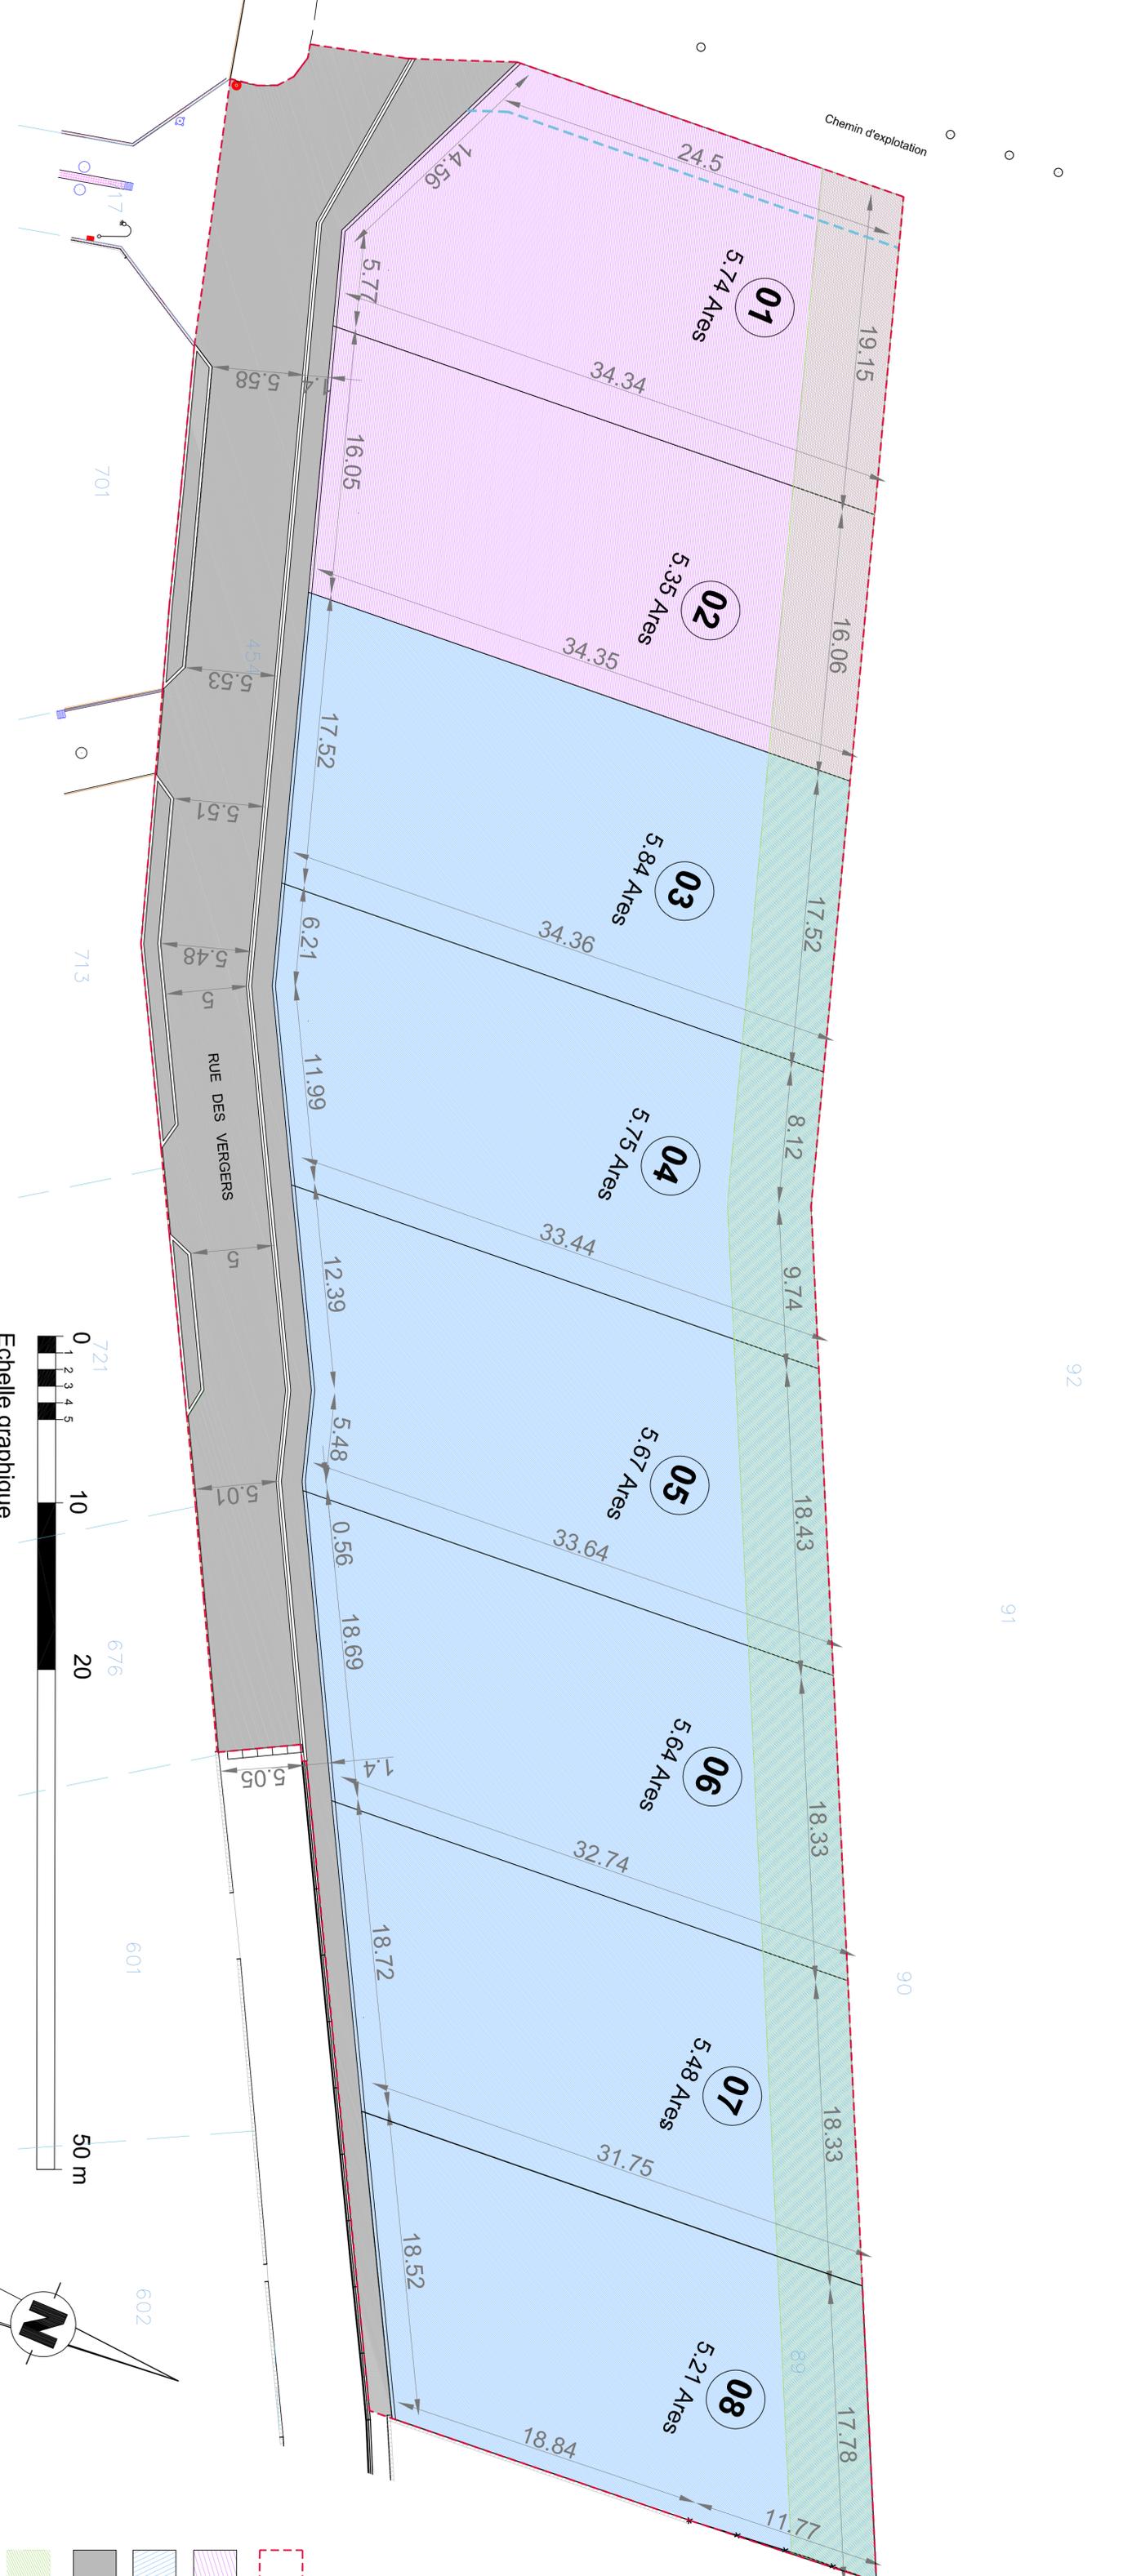

- EMPREISE LOTISSEMENT **53a41**
- LOGEMENTS COLLECTIFS PRIVILEGES **11a09**
- MAISONS INDIVIDUELLES **33a59**
- VOIRIE **8a73**
- TRANSITION VEGETALE PLANTATION ARBRES ET ARBUSTRES ESSENCE LOCALE
- LIMITE CONSTRUCTION 3.00m

NOTA: - Sous réserve de validation des cotes des limites parcelaires et des surfares cadastrales par la géomètre expert chargé de l'opération

<b>PERMIS D'AMENAGER</b>	<b>AMENAGEMENT D'UN LOTISSEMENT</b>
	Commune de MINVERHEIM
<b>PLAN DE COMPOSITION</b>	
<b>DATE</b>	17-12-2021
<b>INDICE</b>	A.1
<b>ECHELLE</b>	1/200
<b>MATRE D'OUVRAGE</b>	FRANZ FRIEDRICHSEN 67330 BOLLWILLER
<b>MATRE D'OEUVRE</b>	Béatrice COSSIGNA 0782036489