

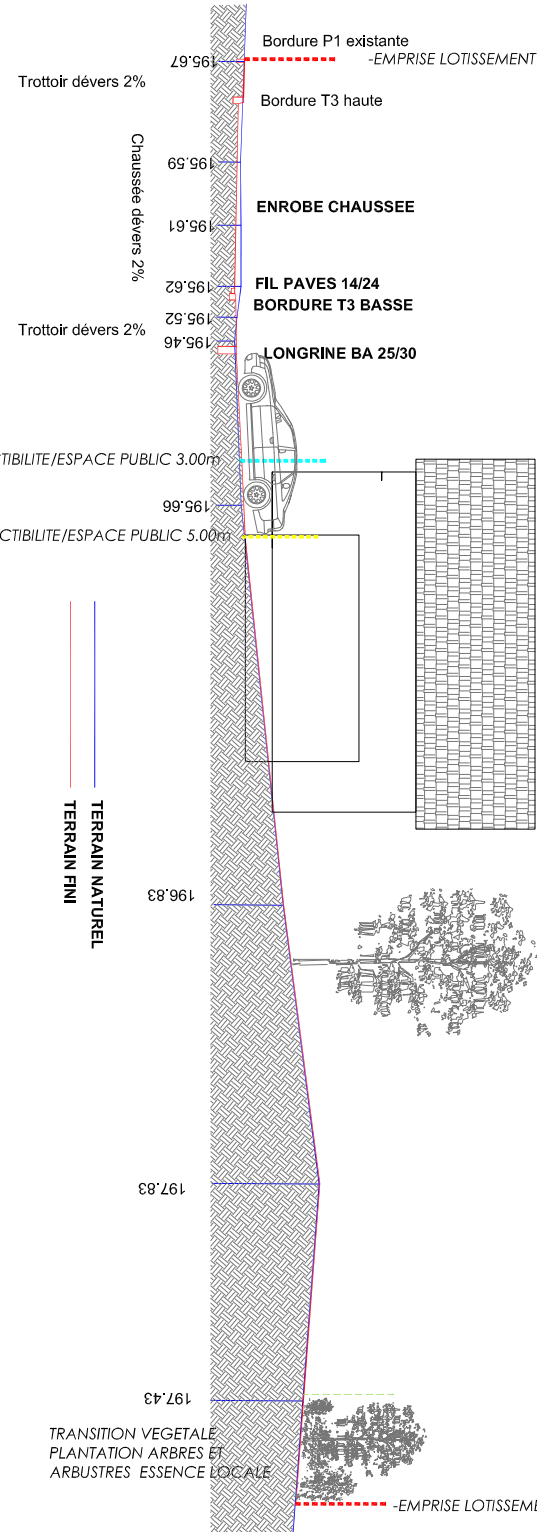


COUPE AA 1/200°

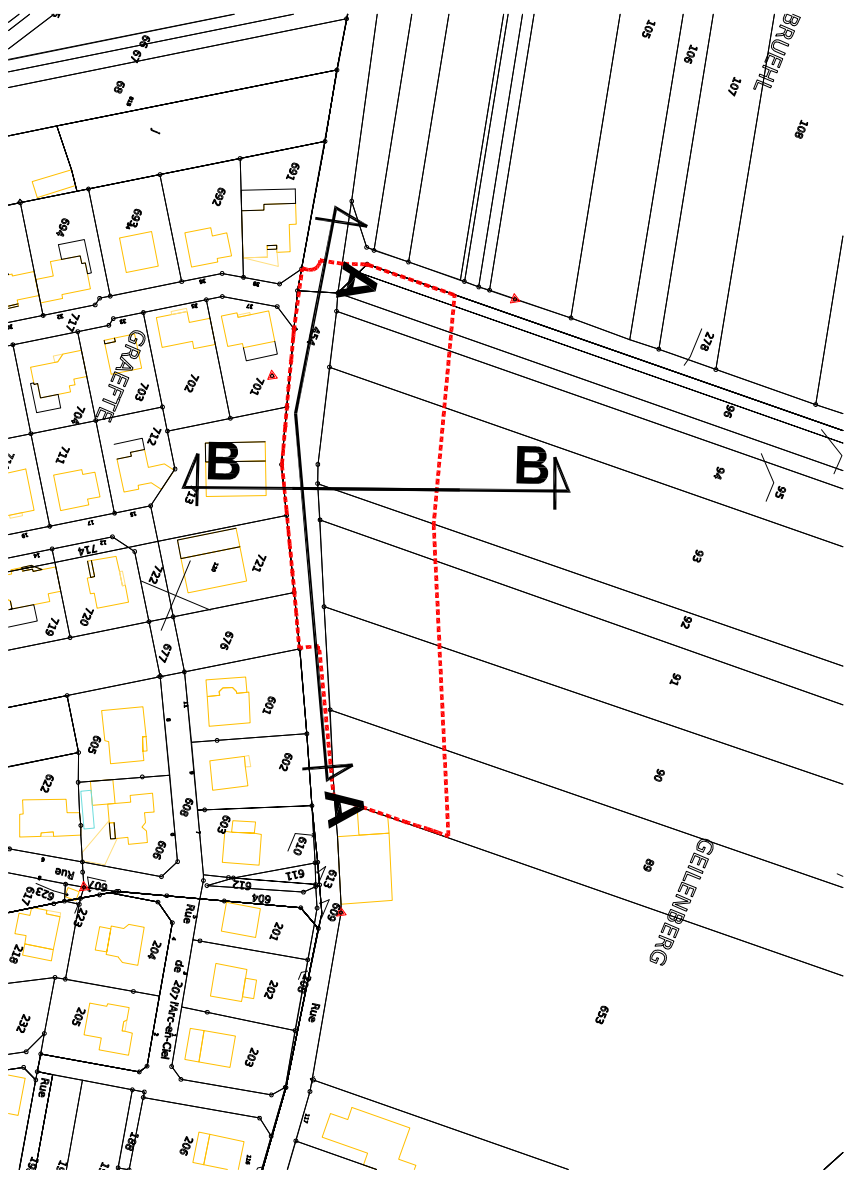

COUPE BB 1/200°

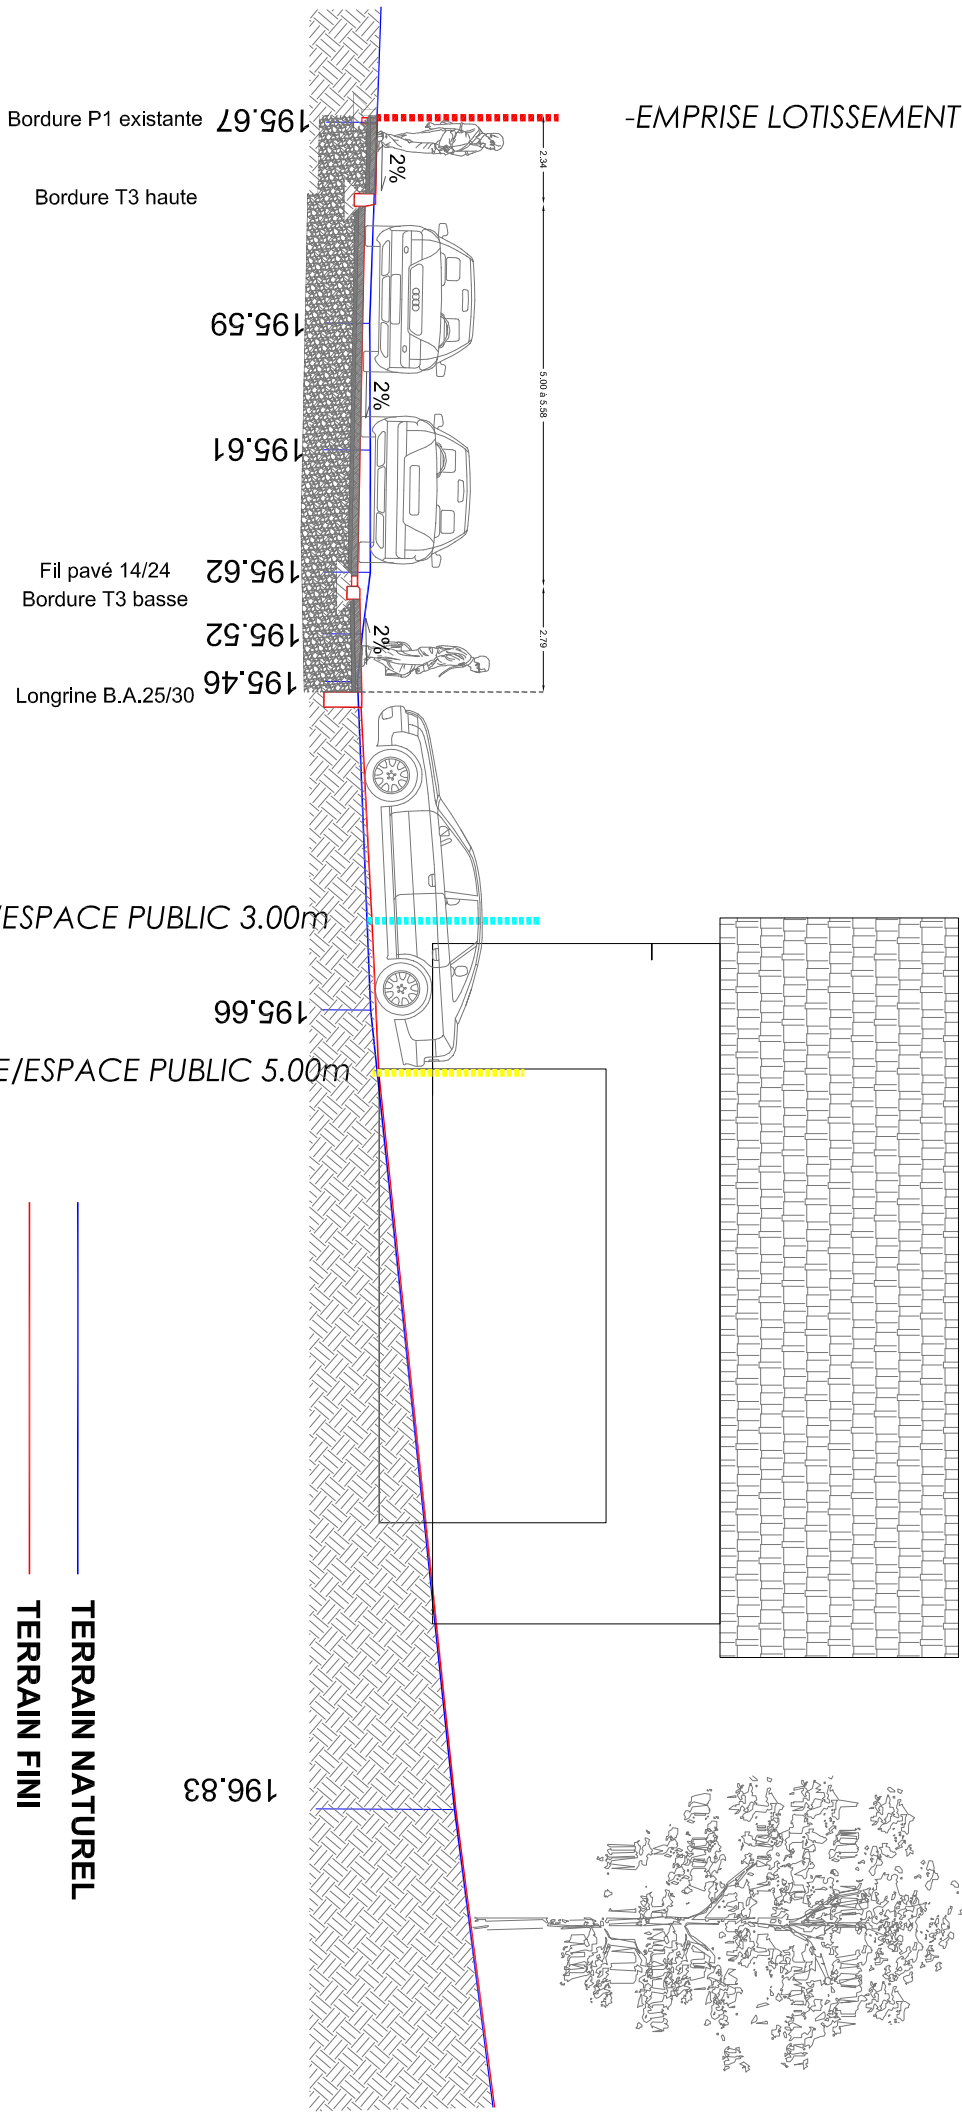

COUPE BB 1/100°

|                        |            |                                              |
|------------------------|------------|----------------------------------------------|
| PERMIS D'AMENAGER      |            | AMENAGEMENT D'UN LOTISSEMENT                 |
| Commune de MINVERSHEIM |            |                                              |
| COUPES                 |            |                                              |
| DATE                   | 17-12-2021 |                                              |
| INDICE                 | A.1        |                                              |
| ECHELLE                | 1/200      |                                              |
| MAITRE D'OUVRAGE       |            | TERA<br>Rue d'Oberrodern<br>67330 BOUXWILLER |
| MAITRE D'OEUVRE        |            | Benoit COSENTINI<br>0707010104               |

PA5