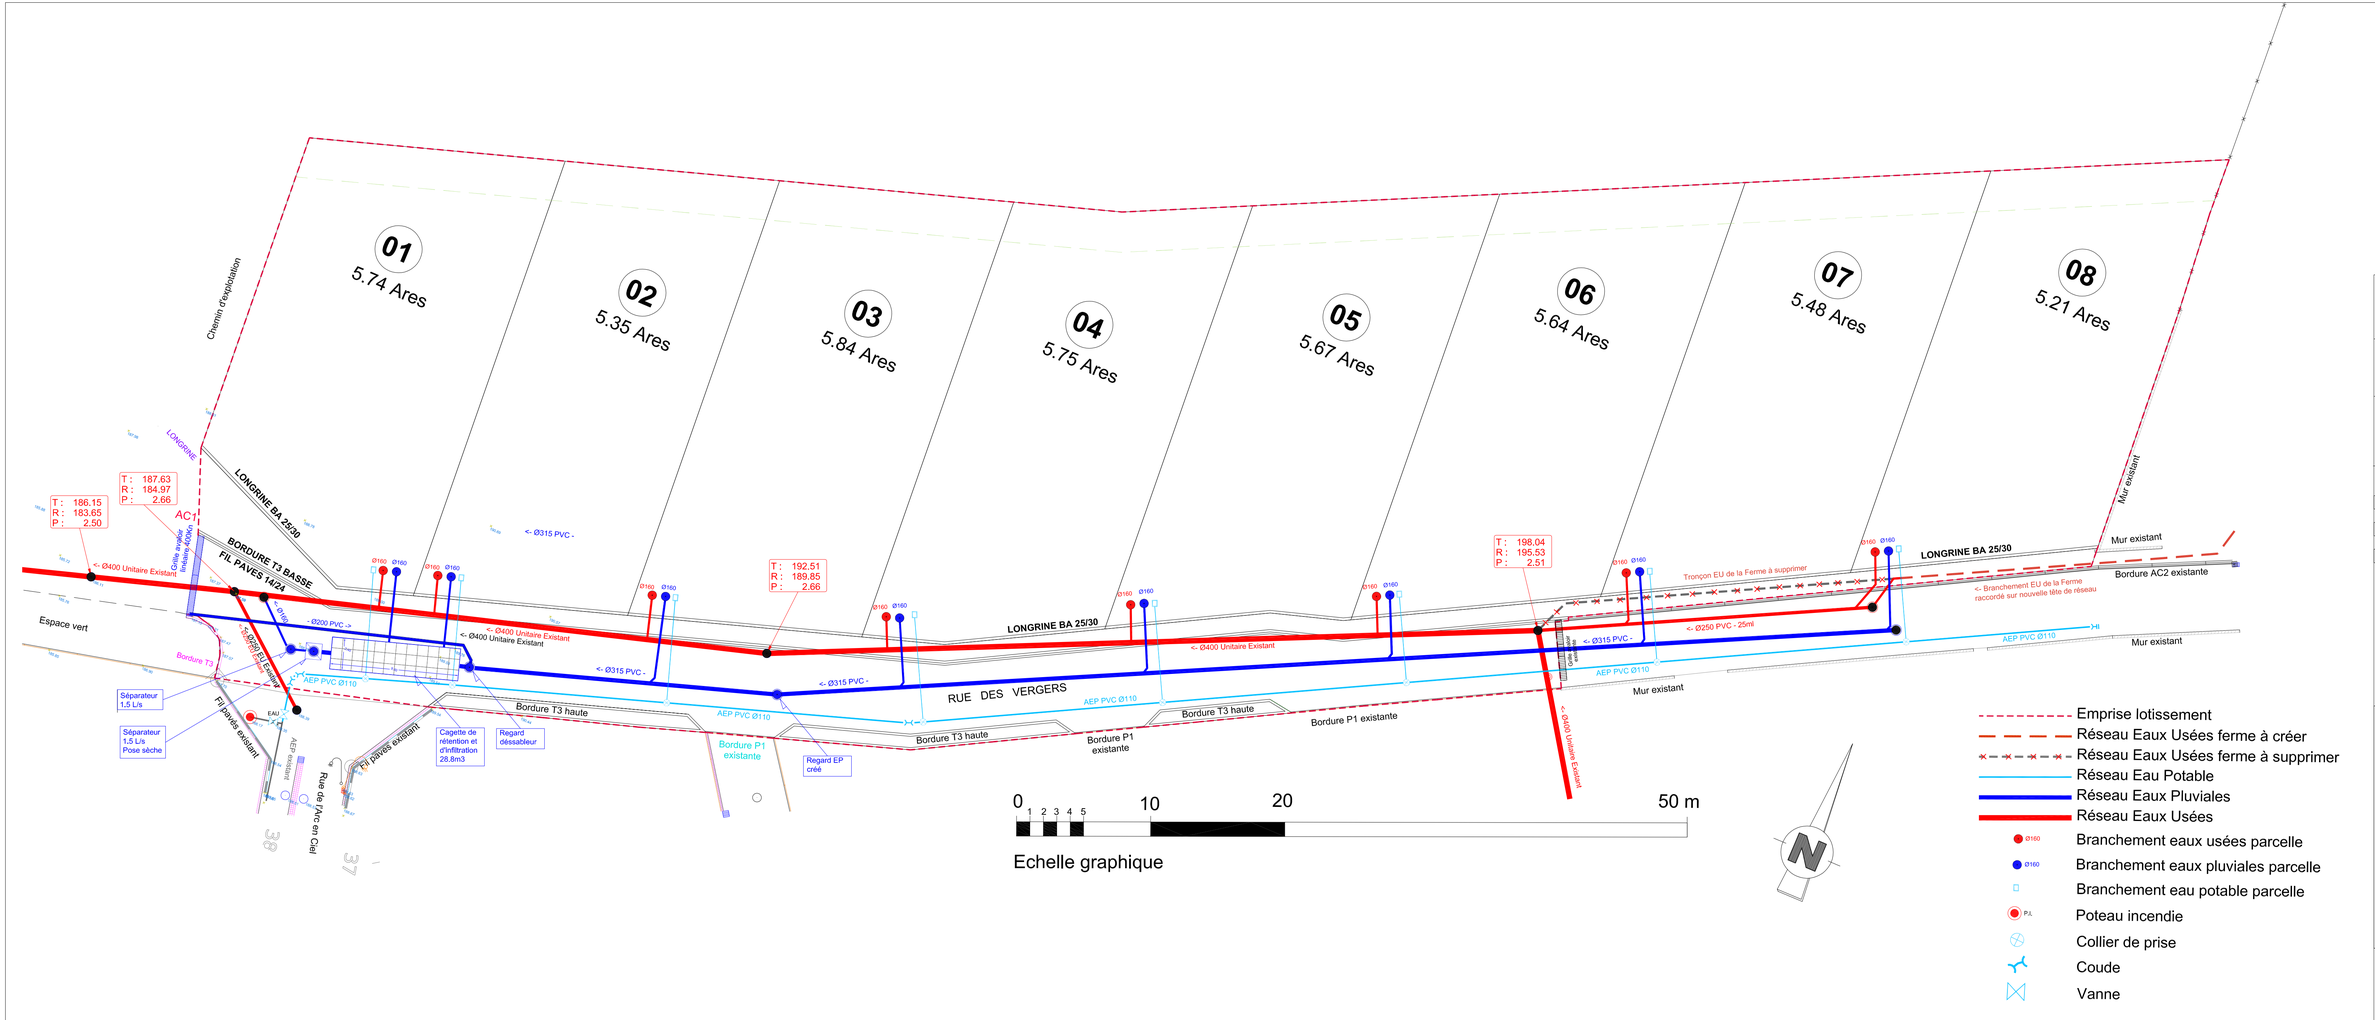

PERMIS D'AMENAGER

AMENAGEMENT D'UN LOTISSEMENT
Commune de
MINVERSHEIM

PLAN RESEAUX HUMIDES

DATE	17-12-2021
INDICE	A.1
ECHELLE	1/200

MAITRE D'OUVRAGE

TERRA
Route d'Obermodern
67330 BOUXWILLER

MAITRE D'OEUVRE

Rémi COSSETTINI
architecte dplg

PA 8.1