

Département du Bas-Rhin
Commune de Minversheim
Lieu-dit : "Geilenberg"

Lotissement "Les Vergers"

Situation cadastrale :

Section 24 - Parcelles provisoires (1)/89 à (8)/89

PLAN DES LOTS


PL

LOT N° 1

Modification / Observations

Date	Désignation	Dessin.	Vérif.
20/12/2022	abornement définitif	MB	MB

Projection	Nivellement	Echelle 1/250
RGF93-CC49	-	

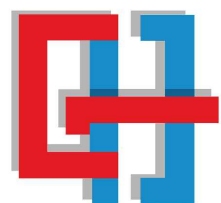

BALLAND Géomètre-Expert et Associés S.A.S.
Successeur S.C.P. Michel et Laurence FOUNIGUET
Bureau principal : 33, Rue des Arbues - 25600 VIEUX-CHARMONT
Permanence : 21, Rue Henri Bourlier - 25250 L'ISLE-SUR-LE-DOUBS
E-mail : contact@balland-geometre.fr | Tél : 09 73 79 84 84

Dessiné le :
20/12/2022
Réf. dossier n° :
21-0115



Département du Bas-Rhin
Commune de Minversheim
Lieu-dit : "Geilenberg"

Lotissement "Les Vergers"

Situation cadastrale :
Section 24 - Parcelles provisoires (1)/89 à (8)/89

PLAN DES LOTS


PL

LOT N°2

Modification / Observations

Date	Désignation	Dessin.	Vérif.
20/12/2022	abornement définitif	MB	MB

Projection	Nivellement	Echelle	1/250
RGF93-CC49	-		

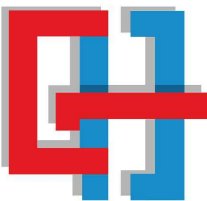

BALLAND Géomètre-Expert et Associés S.A.S.
Successeur S.C.P. Michel et Laurence FOUNIGUET
Bureau principal : 33, Rue des Arbues - 25600 VIEUX-CHARMONT
Permanence : 21, Rue Henri Bourlier - 25250 L'ISLE-SUR-LE-DOUBS
E-mail : contact@balland-geometre.fr | Tél : 09 73 79 84 84

Dessiné le :
20/12/2022
Réf. dossier n° :
21-0115



Département du Bas-Rhin
Commune de Minversheim
Lieu-dit : "Geilenberg"

Lotissement "Les Vergers"

Situation cadastrale :
Section 24 - Parcelles provisoires (1)/89 à (8)/89

PLAN DES LOTS


PL

LOT N°3

Modification / Observations


Date	Désignation	Dessin.	Vérif.
20/12/2022	abornement définitif	MB	MB


Projection	Nivellement	Echelle	1/250
RGF93-CC49	-		

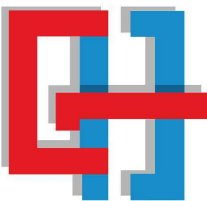

BALLAND Géomètre-Expert et Associés S.A.S.
Successeur S.C.P. Michel et Laurence FOUNIGUET
Bureau principal : 33, Rue des Arbues - 25600 VIEUX-CHARMONT
Permanence : 21, Rue Henri Bourlier - 25250 L'ISLE-SUR-LE-DOUBS
E-mail : contact@balland-geometre.fr | Tél : 09 73 79 84 84

Dessiné le :
20/12/2022
Réf. dossier n° :
21-0115

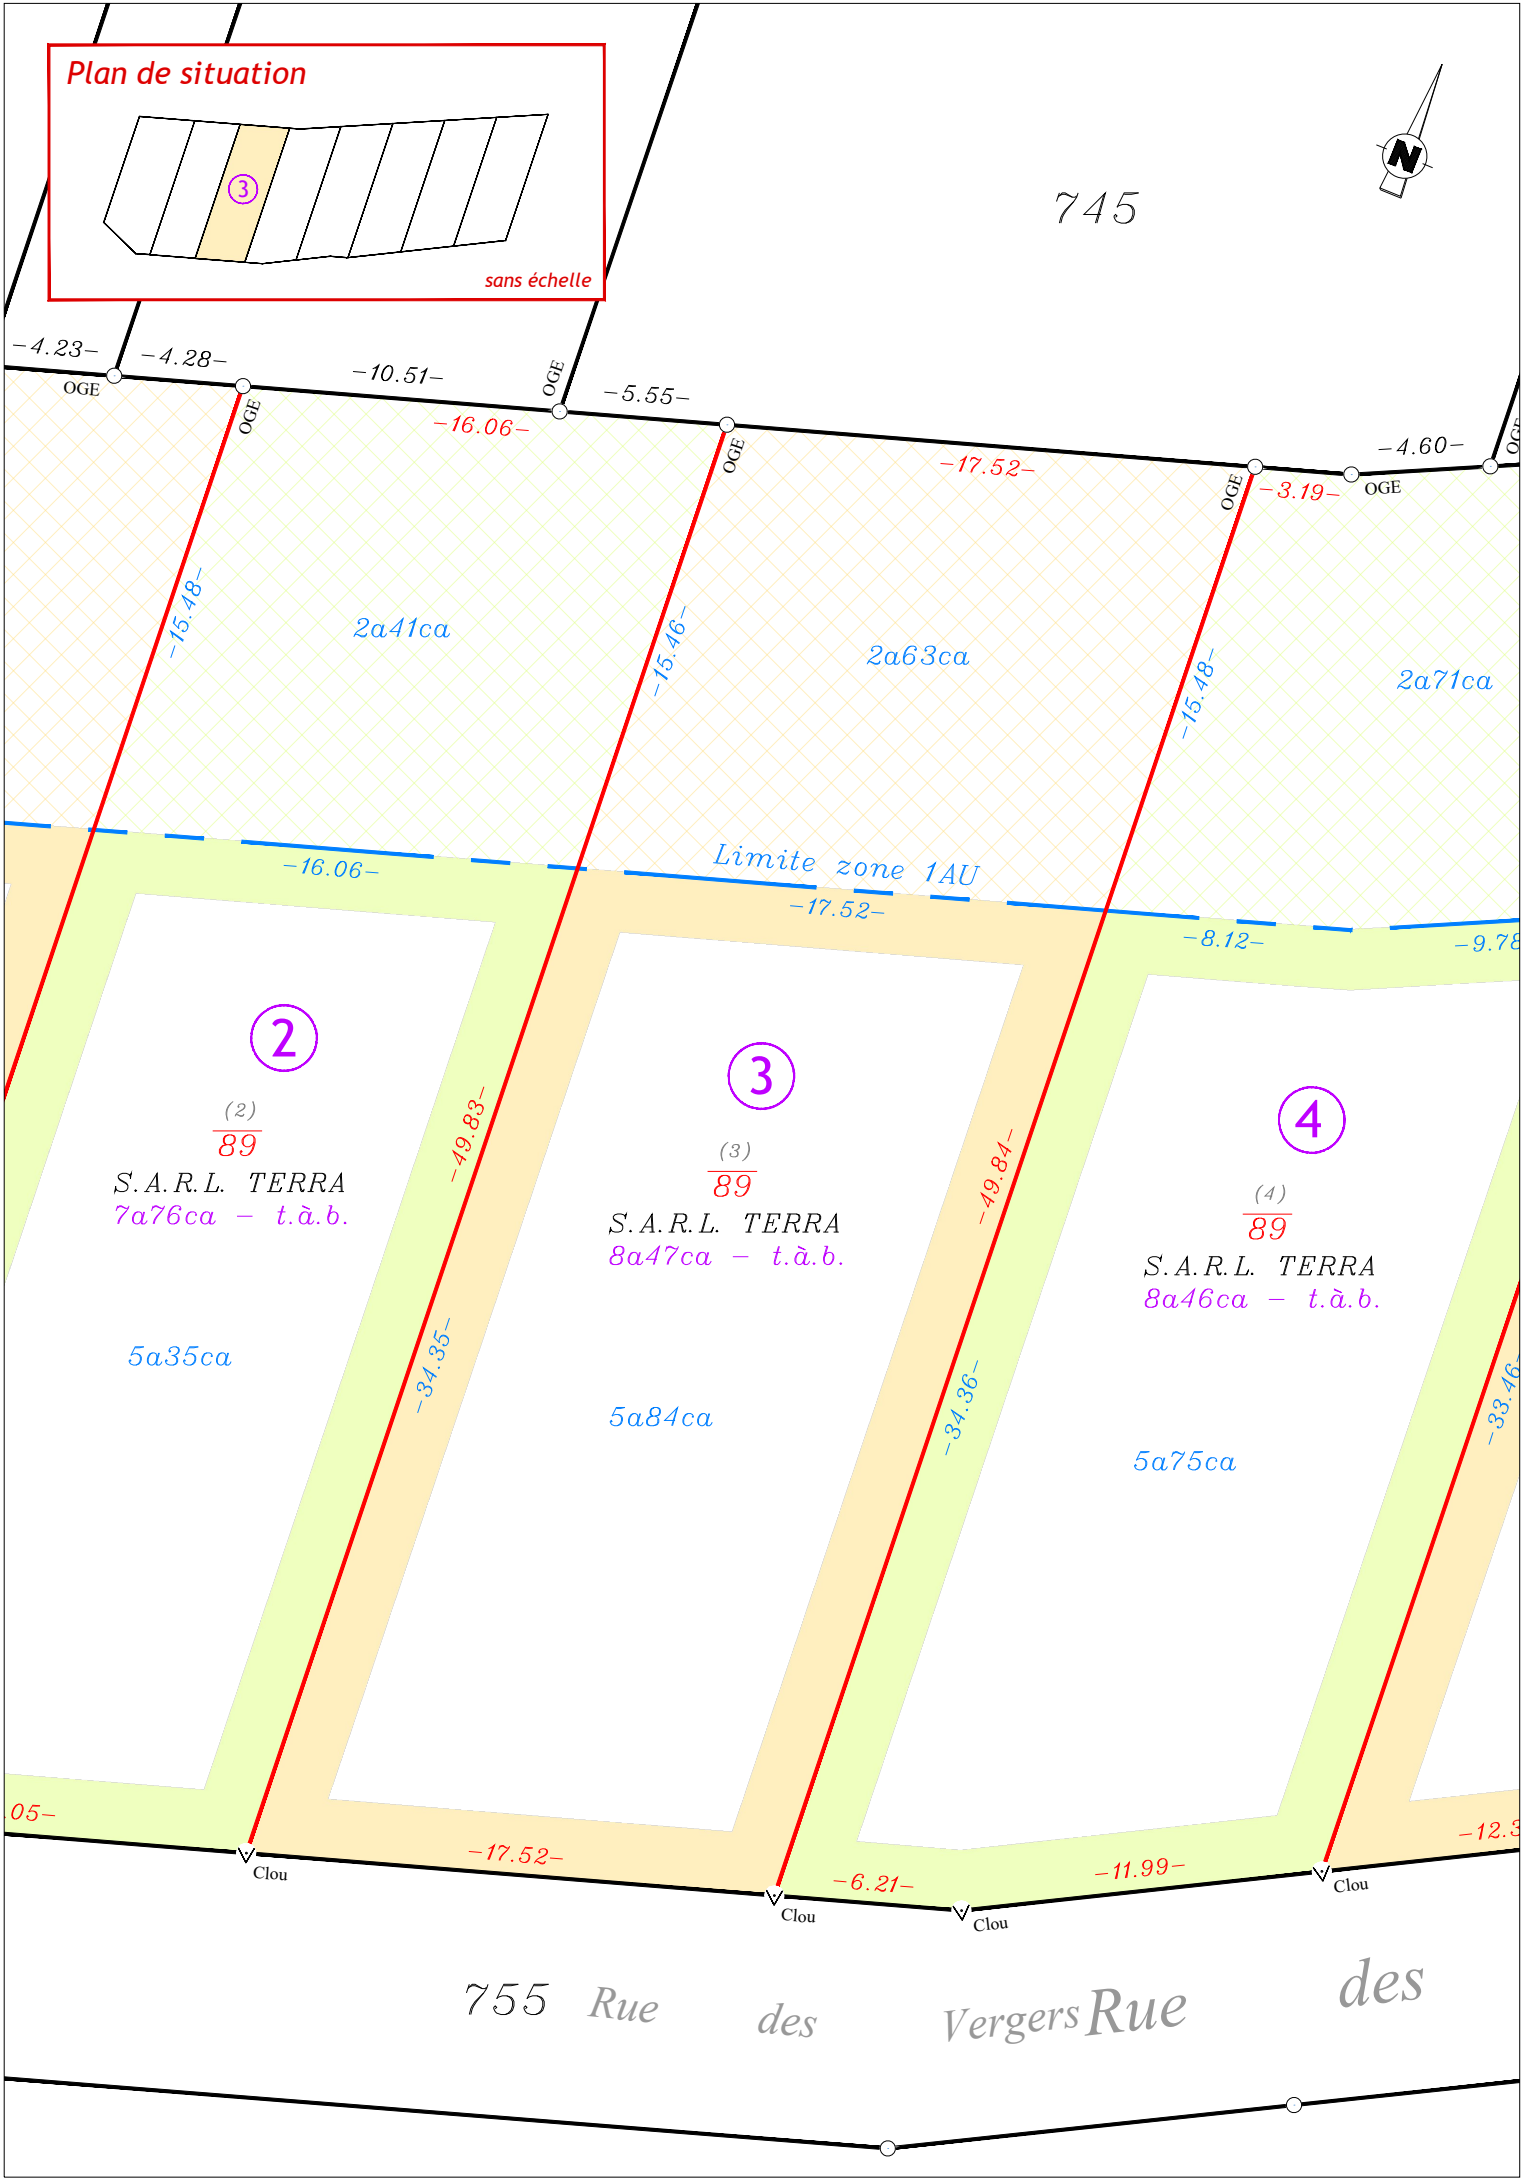

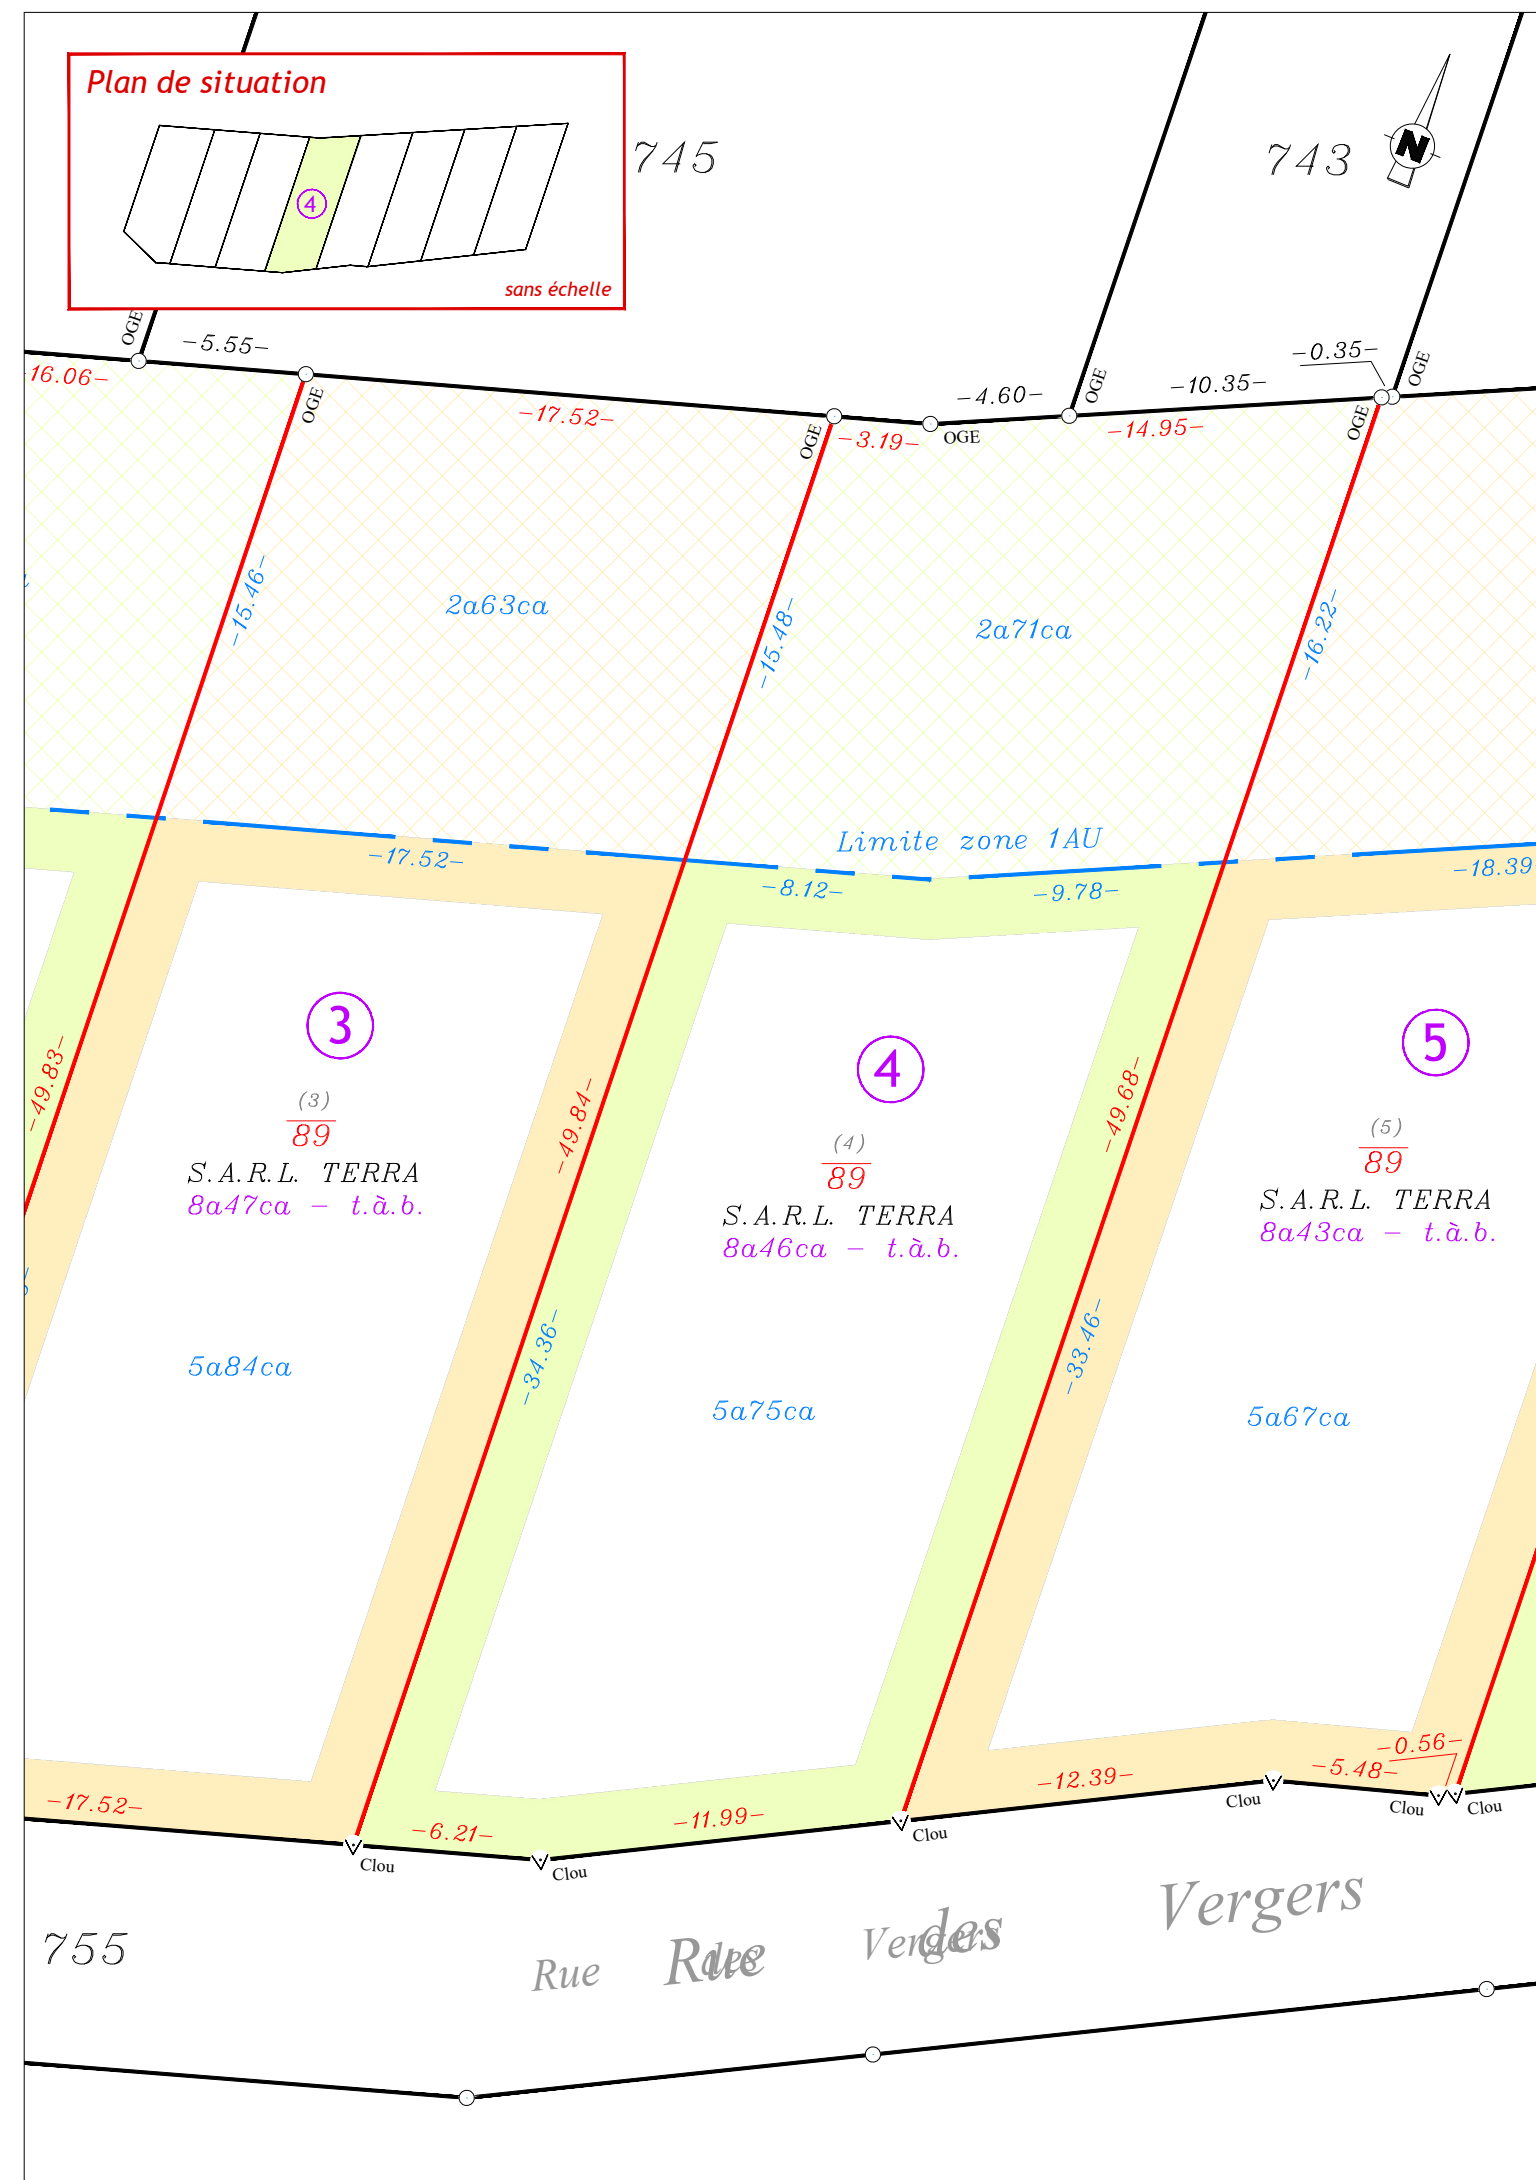

Département du Bas-Rhin
Commune de Minversheim
Lieu-dit : "Geilenberg"

Lotissement "Les Vergers"

Situation cadastrale :
Section 24 - Parcelles provisoires (1)/89 à (8)/89

PLAN DES LOTS


PL

LOT N° 5

Modification / Observations


Date	Désignation	Dessin.	Vérif.
20/12/2022	abornement définitif	MB	MB

Projection	Nivellement	Echelle	1/250
RGF93-CC49	-		

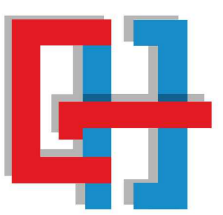

BALLAND Géomètre-Expert et Associés S.A.S.
Successeur S.C.P. Michel et Laurence FOUNIGUET
Bureau principal : 33, Rue des Arbues - 25600 VIEUX-CHARMONT
Permanence : 21, Rue Henri Bourlier - 25250 L'ISLE-SUR-LE-DOUBS
E-mail : contact@balland-geometre.fr | Tél : 09 73 79 84 84

Dessiné le :
20/12/2022
Réf. dossier n° :
21-0115

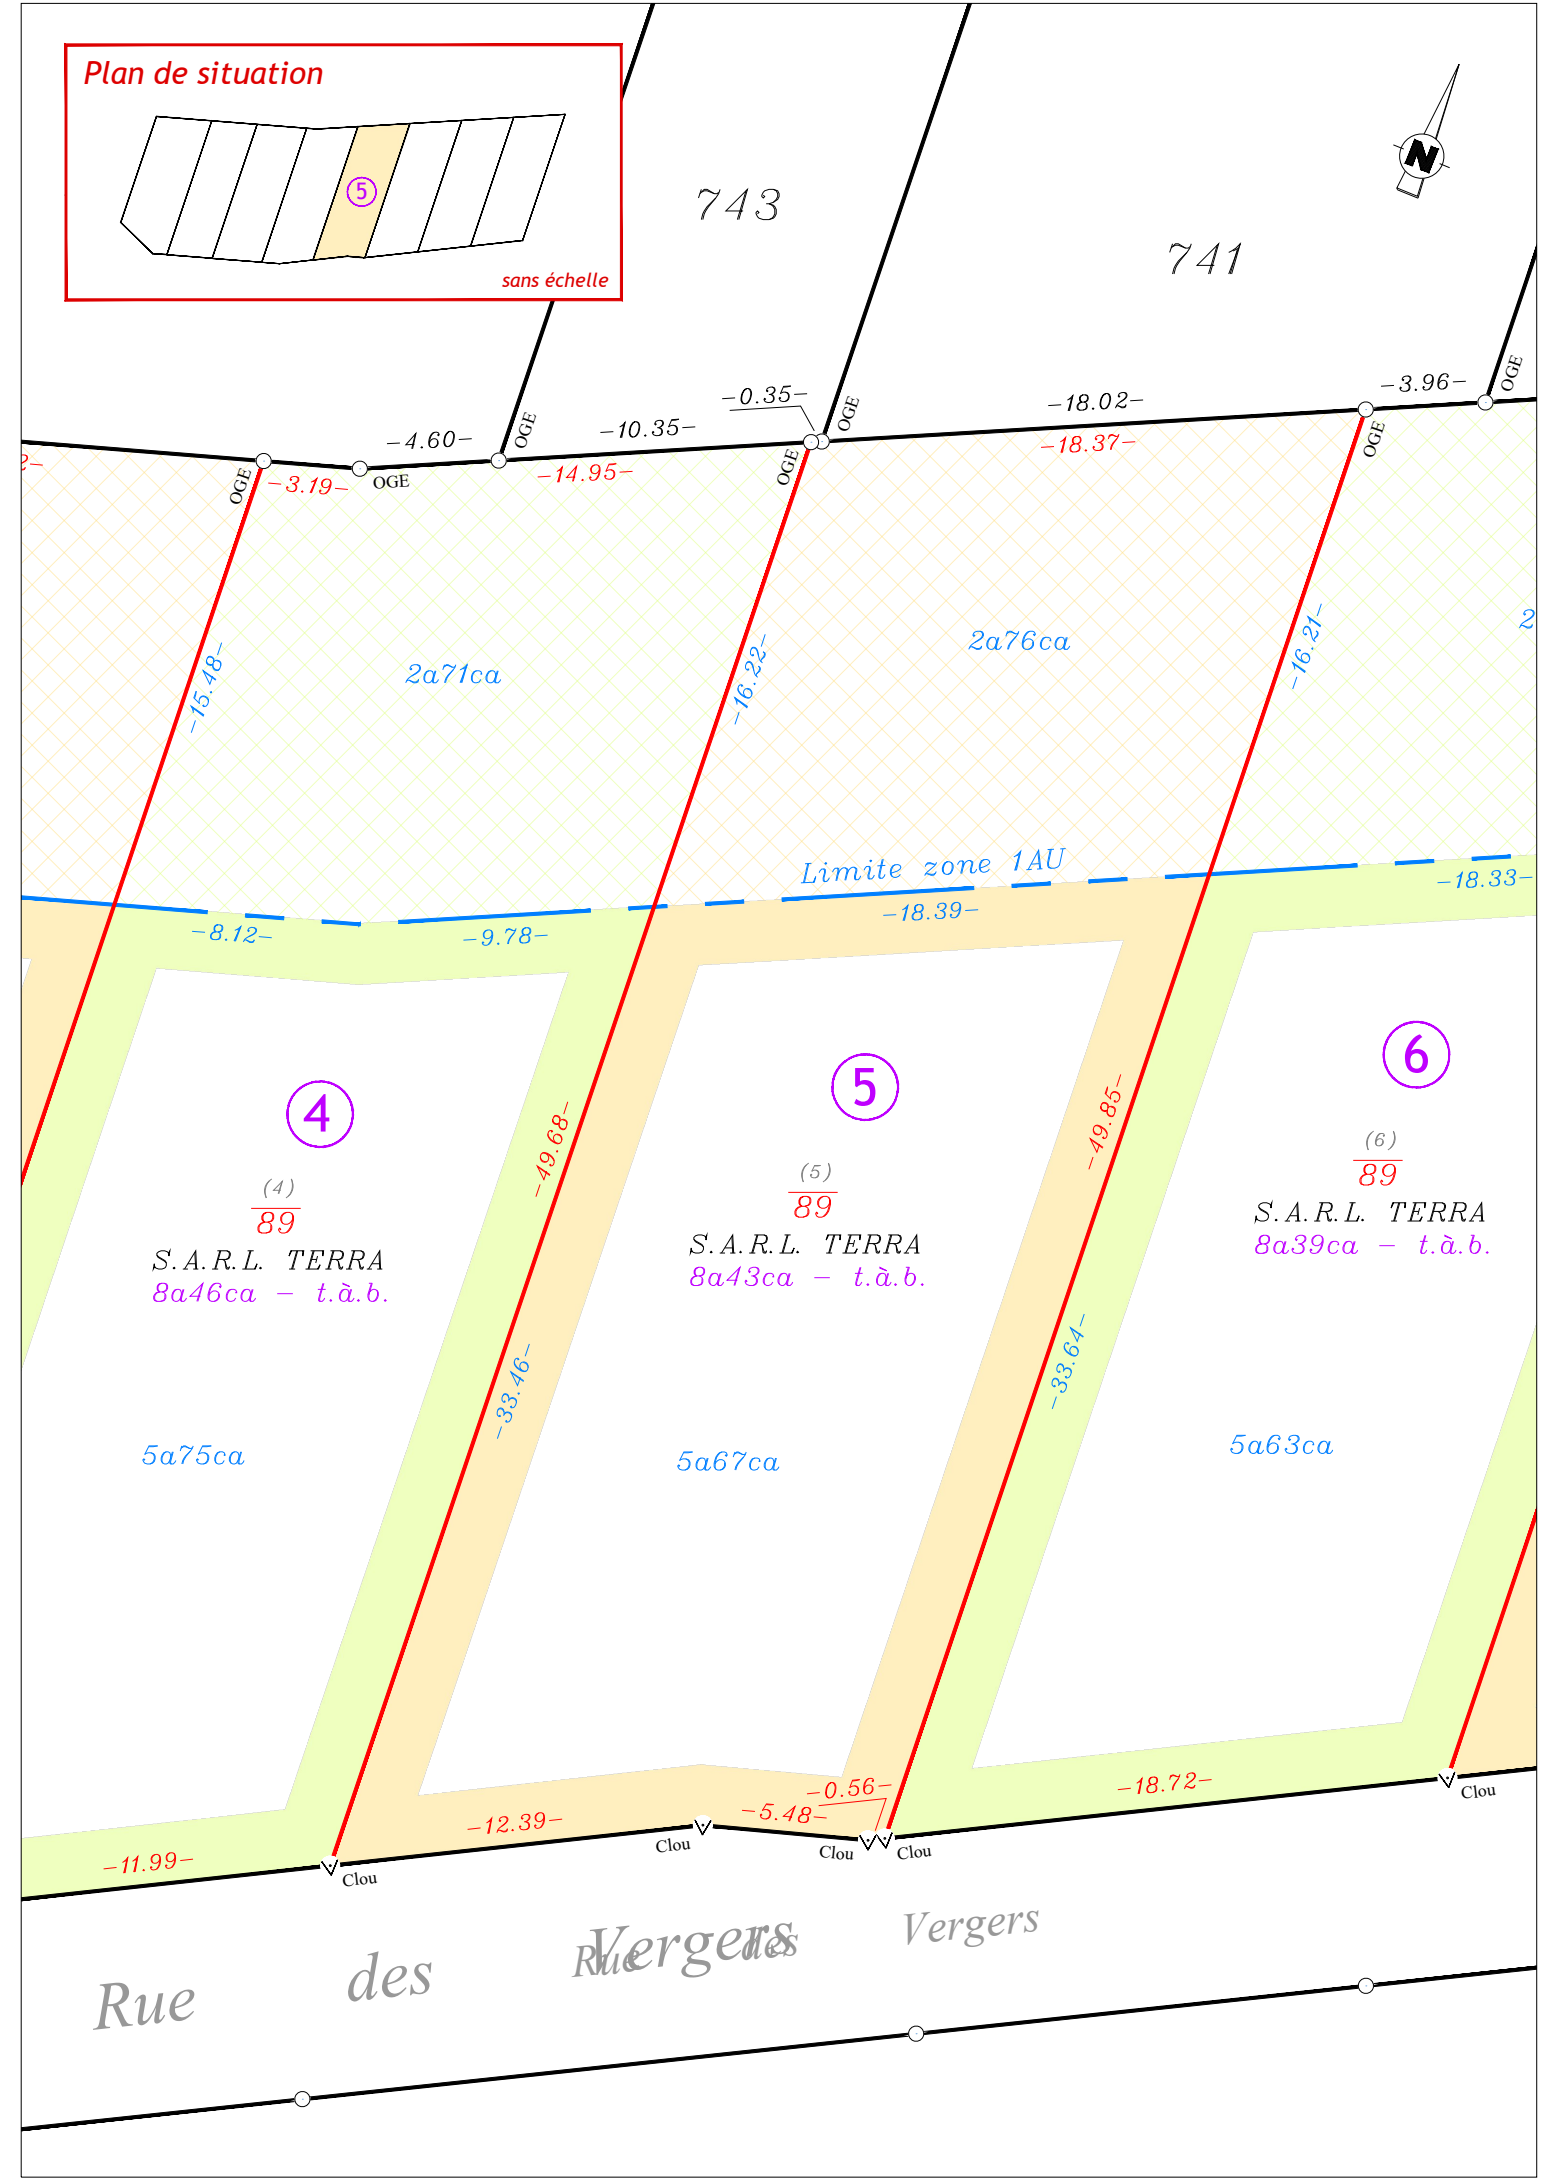

Lieu-dit : "Geilenberg"


Section 24 - Parcelles provisoires (1)/89 à (8)/89

PL

LOT N°6

MB

<i>Echelle</i>	<i>1 / 250</i>
----------------	----------------

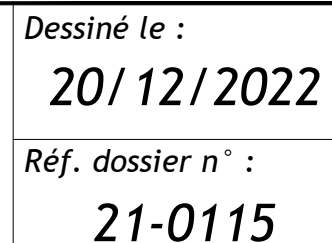

Département du Bas-Rhin
Commune de Minversheim
Lieu-dit : "Geilenberg"

Lotissement "Les Vergers"

Situation cadastrale :
Section 24 - Parcelles provisoires (1)/89 à (8)/89

PLAN DES LOTS


PL

LOT N°7

Modification / Observations

Date	Désignation	Dessin.	Vérif.
20/12/2022	abornement définitif	MB	MB

Projection	Nivellement	Echelle	1/250
RGF93-CC49	-		

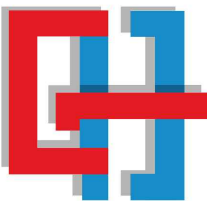

BALLAND Géomètre-Expert et Associés S.A.S.
Successeur S.C.P. Michel et Laurence FOUNIGUET
Bureau principal : 33, Rue des Arbues - 25600 VIEUX-CHARMONT
Permanence : 21, Rue Henri Bourlier - 25250 L'ISLE-SUR-LE-DOUBS
E-mail : contact@balland-geometre.fr | Tél : 09 73 79 84 84

Dessiné le :
20/12/2022
Réf. dossier n° :
21-0115

