


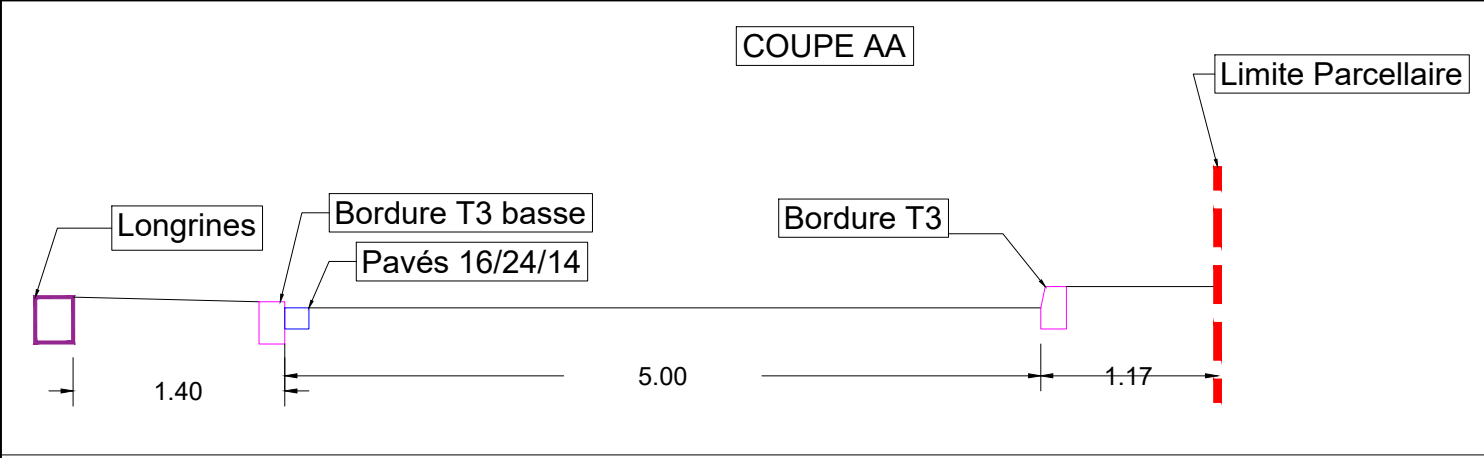

Légende Voirie

- Périmètre des travaux
- Parcelles
- Bordure P1
- Bordure T3
- Bordure AC1
- Fil pavé 16/24/14
- Limite enrobés
- Longrine
- Chemin agricole
- Espaces verts
- Enrobés
- Avaloirs
- Eau
- Bouche à clé
- Grille
- Voirie existante
- Espaces Verts
- Logements intermédiaires
- Maisons individuelles



Route d'Obermodern
67330 BOUXWILLER
Tél : 03.88.70.71.64 / Fax : 03.88.70.77.71
gcmtp@gcmtp.fr / www.gcm-tp.fr



MINVERSHEIM

Lotissement TERRA
rue des Vergers

PLAN EXECUTION VOIRIE
Coordonnées Planimétriques : CC49
Altimétriques : NGF / IGN69

Maîtrise d'Ouvrage		Maîtrise d'Oeuvre	

INDICE	Date	Echelle
B	22/11/2022	1/200

Modifications				
Date	Indice	Désignation	Dessin.	Vérif.
26/07/2022	A	Version initiale	A.L.	R.M.
22/11/2022	B	Version initiale	A.L.	R.M.

