


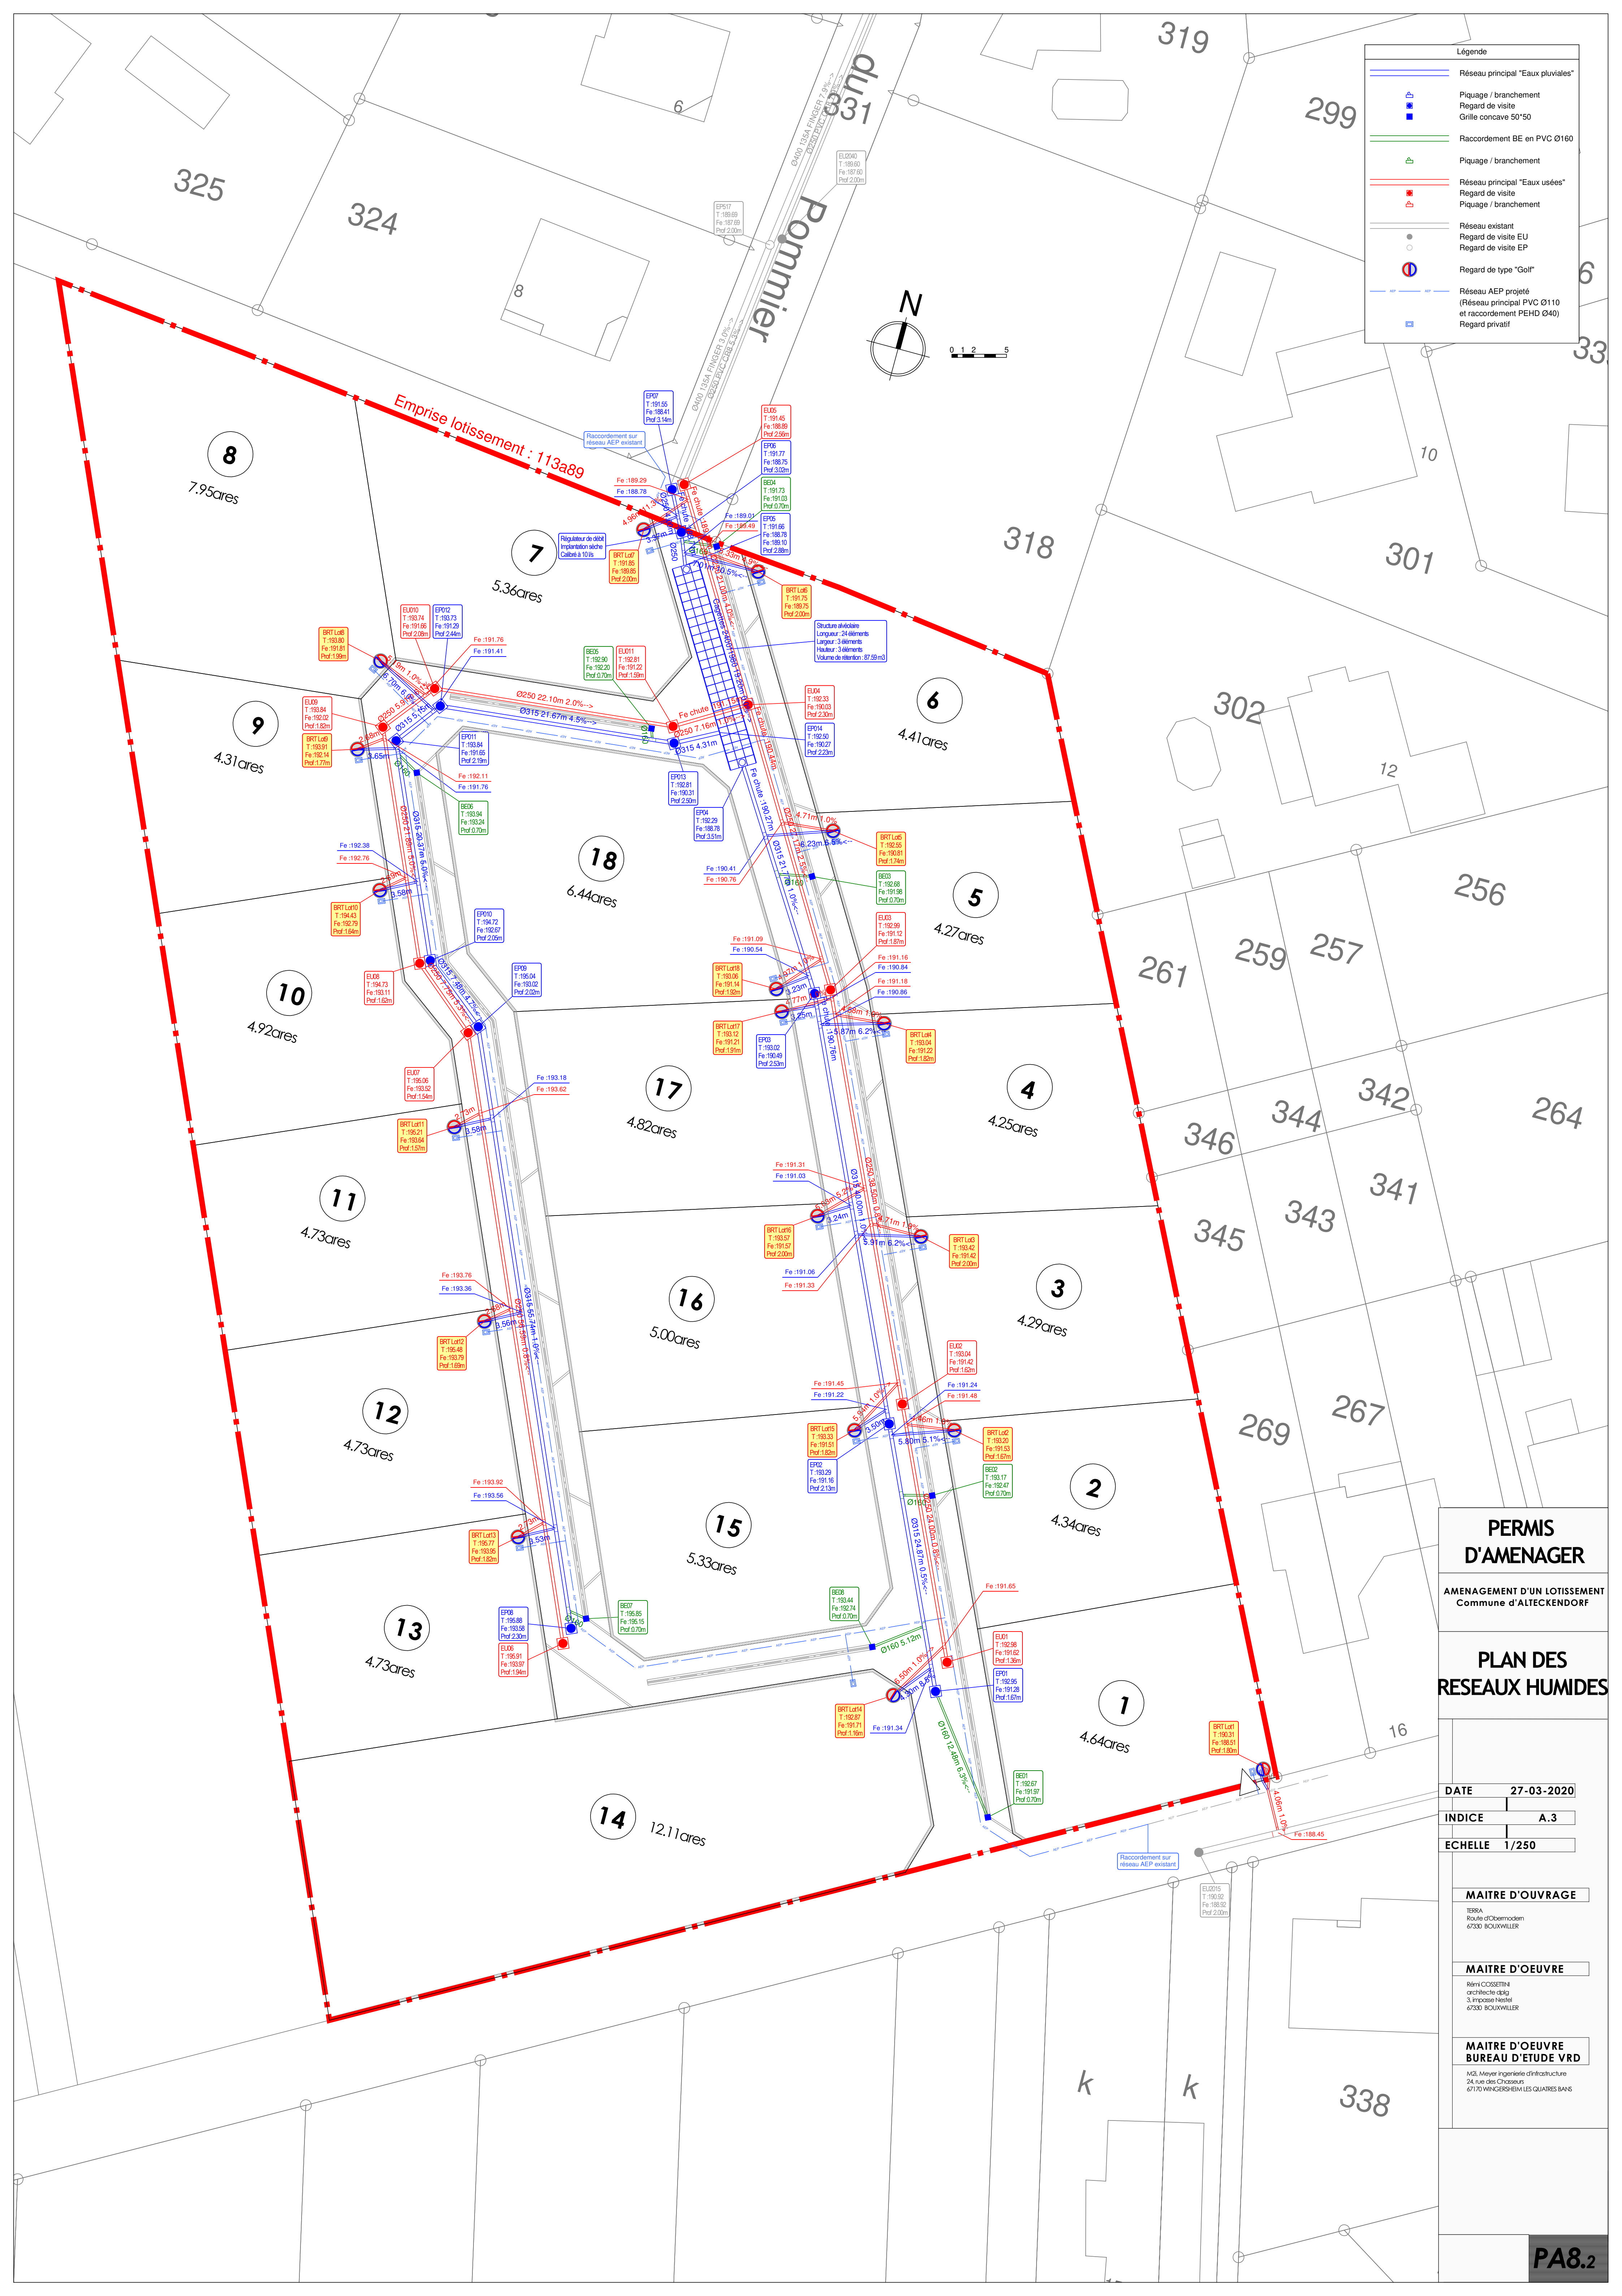

Légende	
	Réseau principal "Eaux pluviales"
	Piquage / branchement
	Regard de visite
	Grille concave 50°50
	Raccordement BE en PVC Ø160
	Piquage / branchement
	Réseau principal "Eaux usées"
	Regard de visite
	Piquage / branchement
	Réseau existant
	Regard de visite EU
	Regard de visite EP
	Regard de type "Golf"
	Réseau AEP projeté
	(Réseau principal PVC Ø110 et raccordement PEHD Ø40)
	Regard privatif

**PERMIS
D'AMENAGER**

AMENAGEMENT D'UN LOTISSEMENT
Commune d'ALTECKENDORF

**PLAN DES
RESEAUX HUMIDES**

DATE 27-03-2020

INDICE A.3

ECHELLE 1/250

MAITRE D'OUVRAGE

TERRA
Route d'Oberniedern
67330 BOUXWILLER

MAITRE D'OEUVRE

Rémy COSSETIN
architecte dplg
3 Impasse Neufel
67330 BOUXWILLER

**MAITRE D'OEUVRE
BUREAU D'ETUDE VRD**

AGS Meyer Ingénierie d'infrastructure
24 rue des Chauxes
67170 WINGERSHEIM LES QUAIRES BAINS