1/500

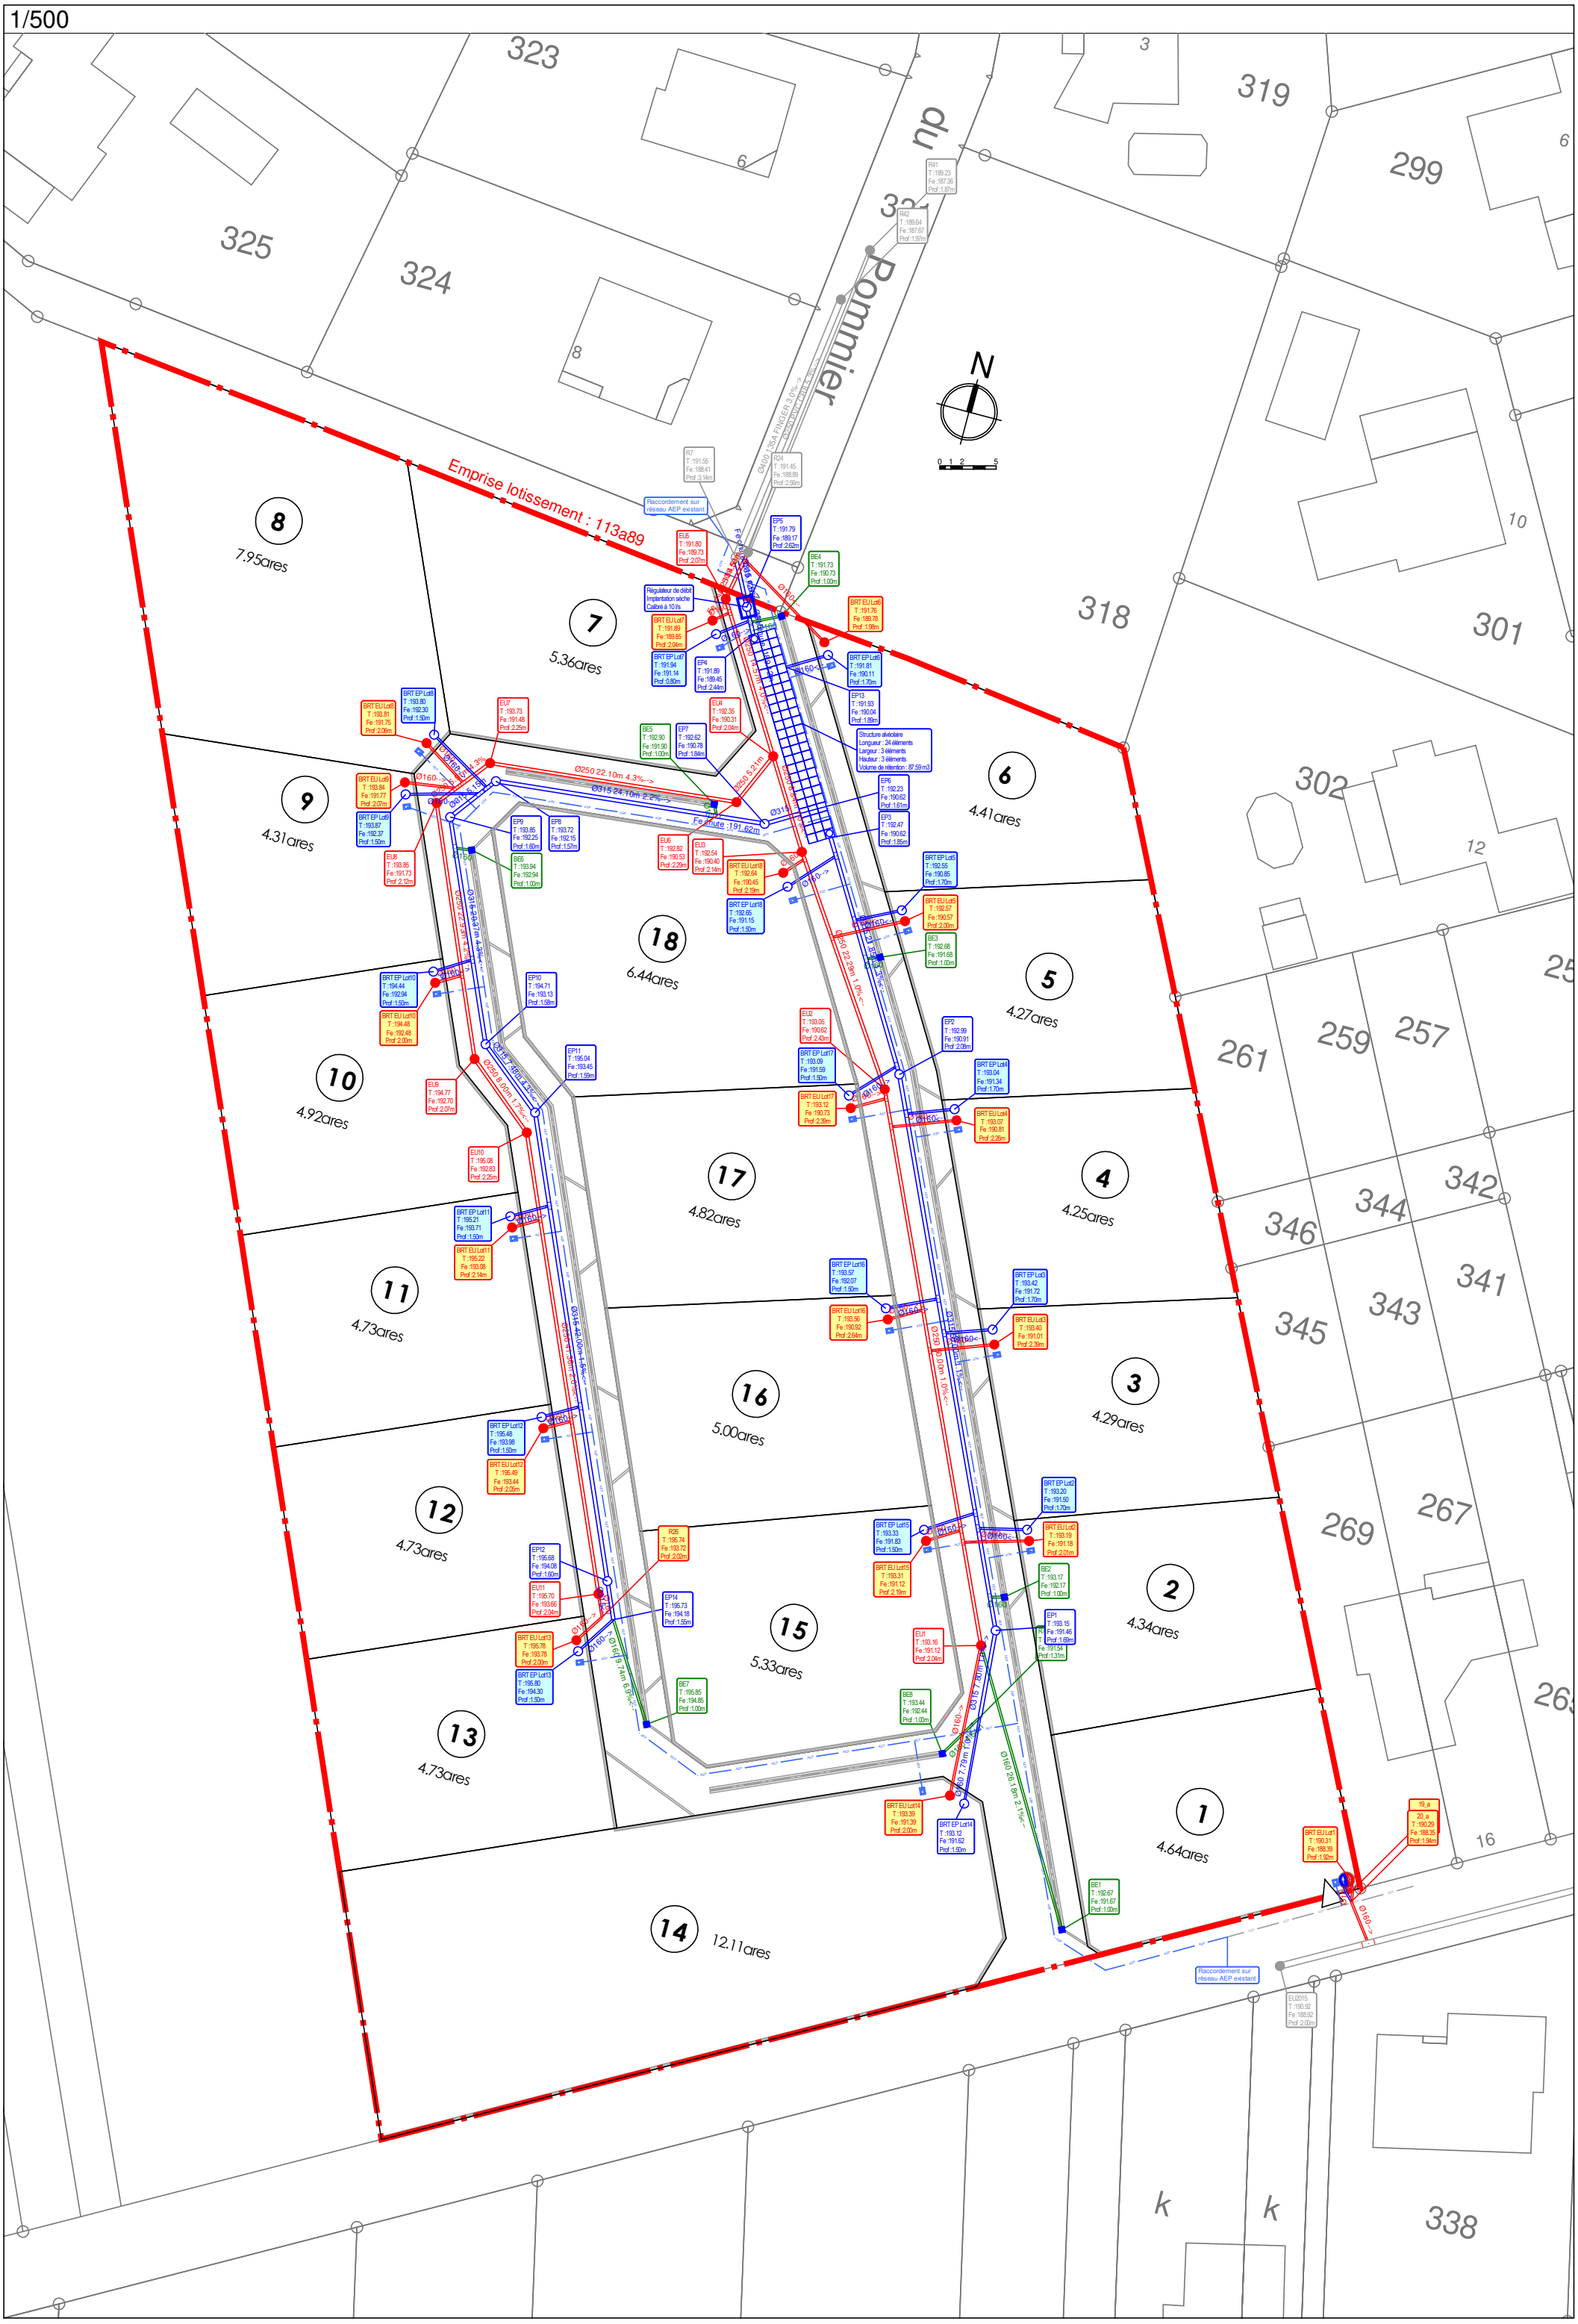
du Pommier
Emprise lotissement : 113a89
N
0 1 2 5
1 4.64ares
2 4.34ares
3 4.29ares
4 4.25ares
5 4.27ares
6 4.41ares
7 5.36ares
8 7.95ares
9 4.31ares
10 4.92ares
11 4.73ares
12 4.73ares
13 4.73ares
14 12.11ares
15 5.33ares
16 5.00ares
17 4.82ares
18 6.44ares
Raccordement sur réseau AEP existant
Régulateur de débit Implantation sèche Calibré à 10 l/s
Fe route : 191.62m
Ø250 22.10m 4.3%-->
Ø315 24.10m 2.2%-->
Structure alvéolaire
Longueur : 24 éléments
Largeur : 3 éléments
Hauteur : 3 éléments
Volume de rétention : 87.59 m3
323
325
324
319
299
318
301
302
261
259
257
269
267
346
344
342
345
343
341
338
k
k