
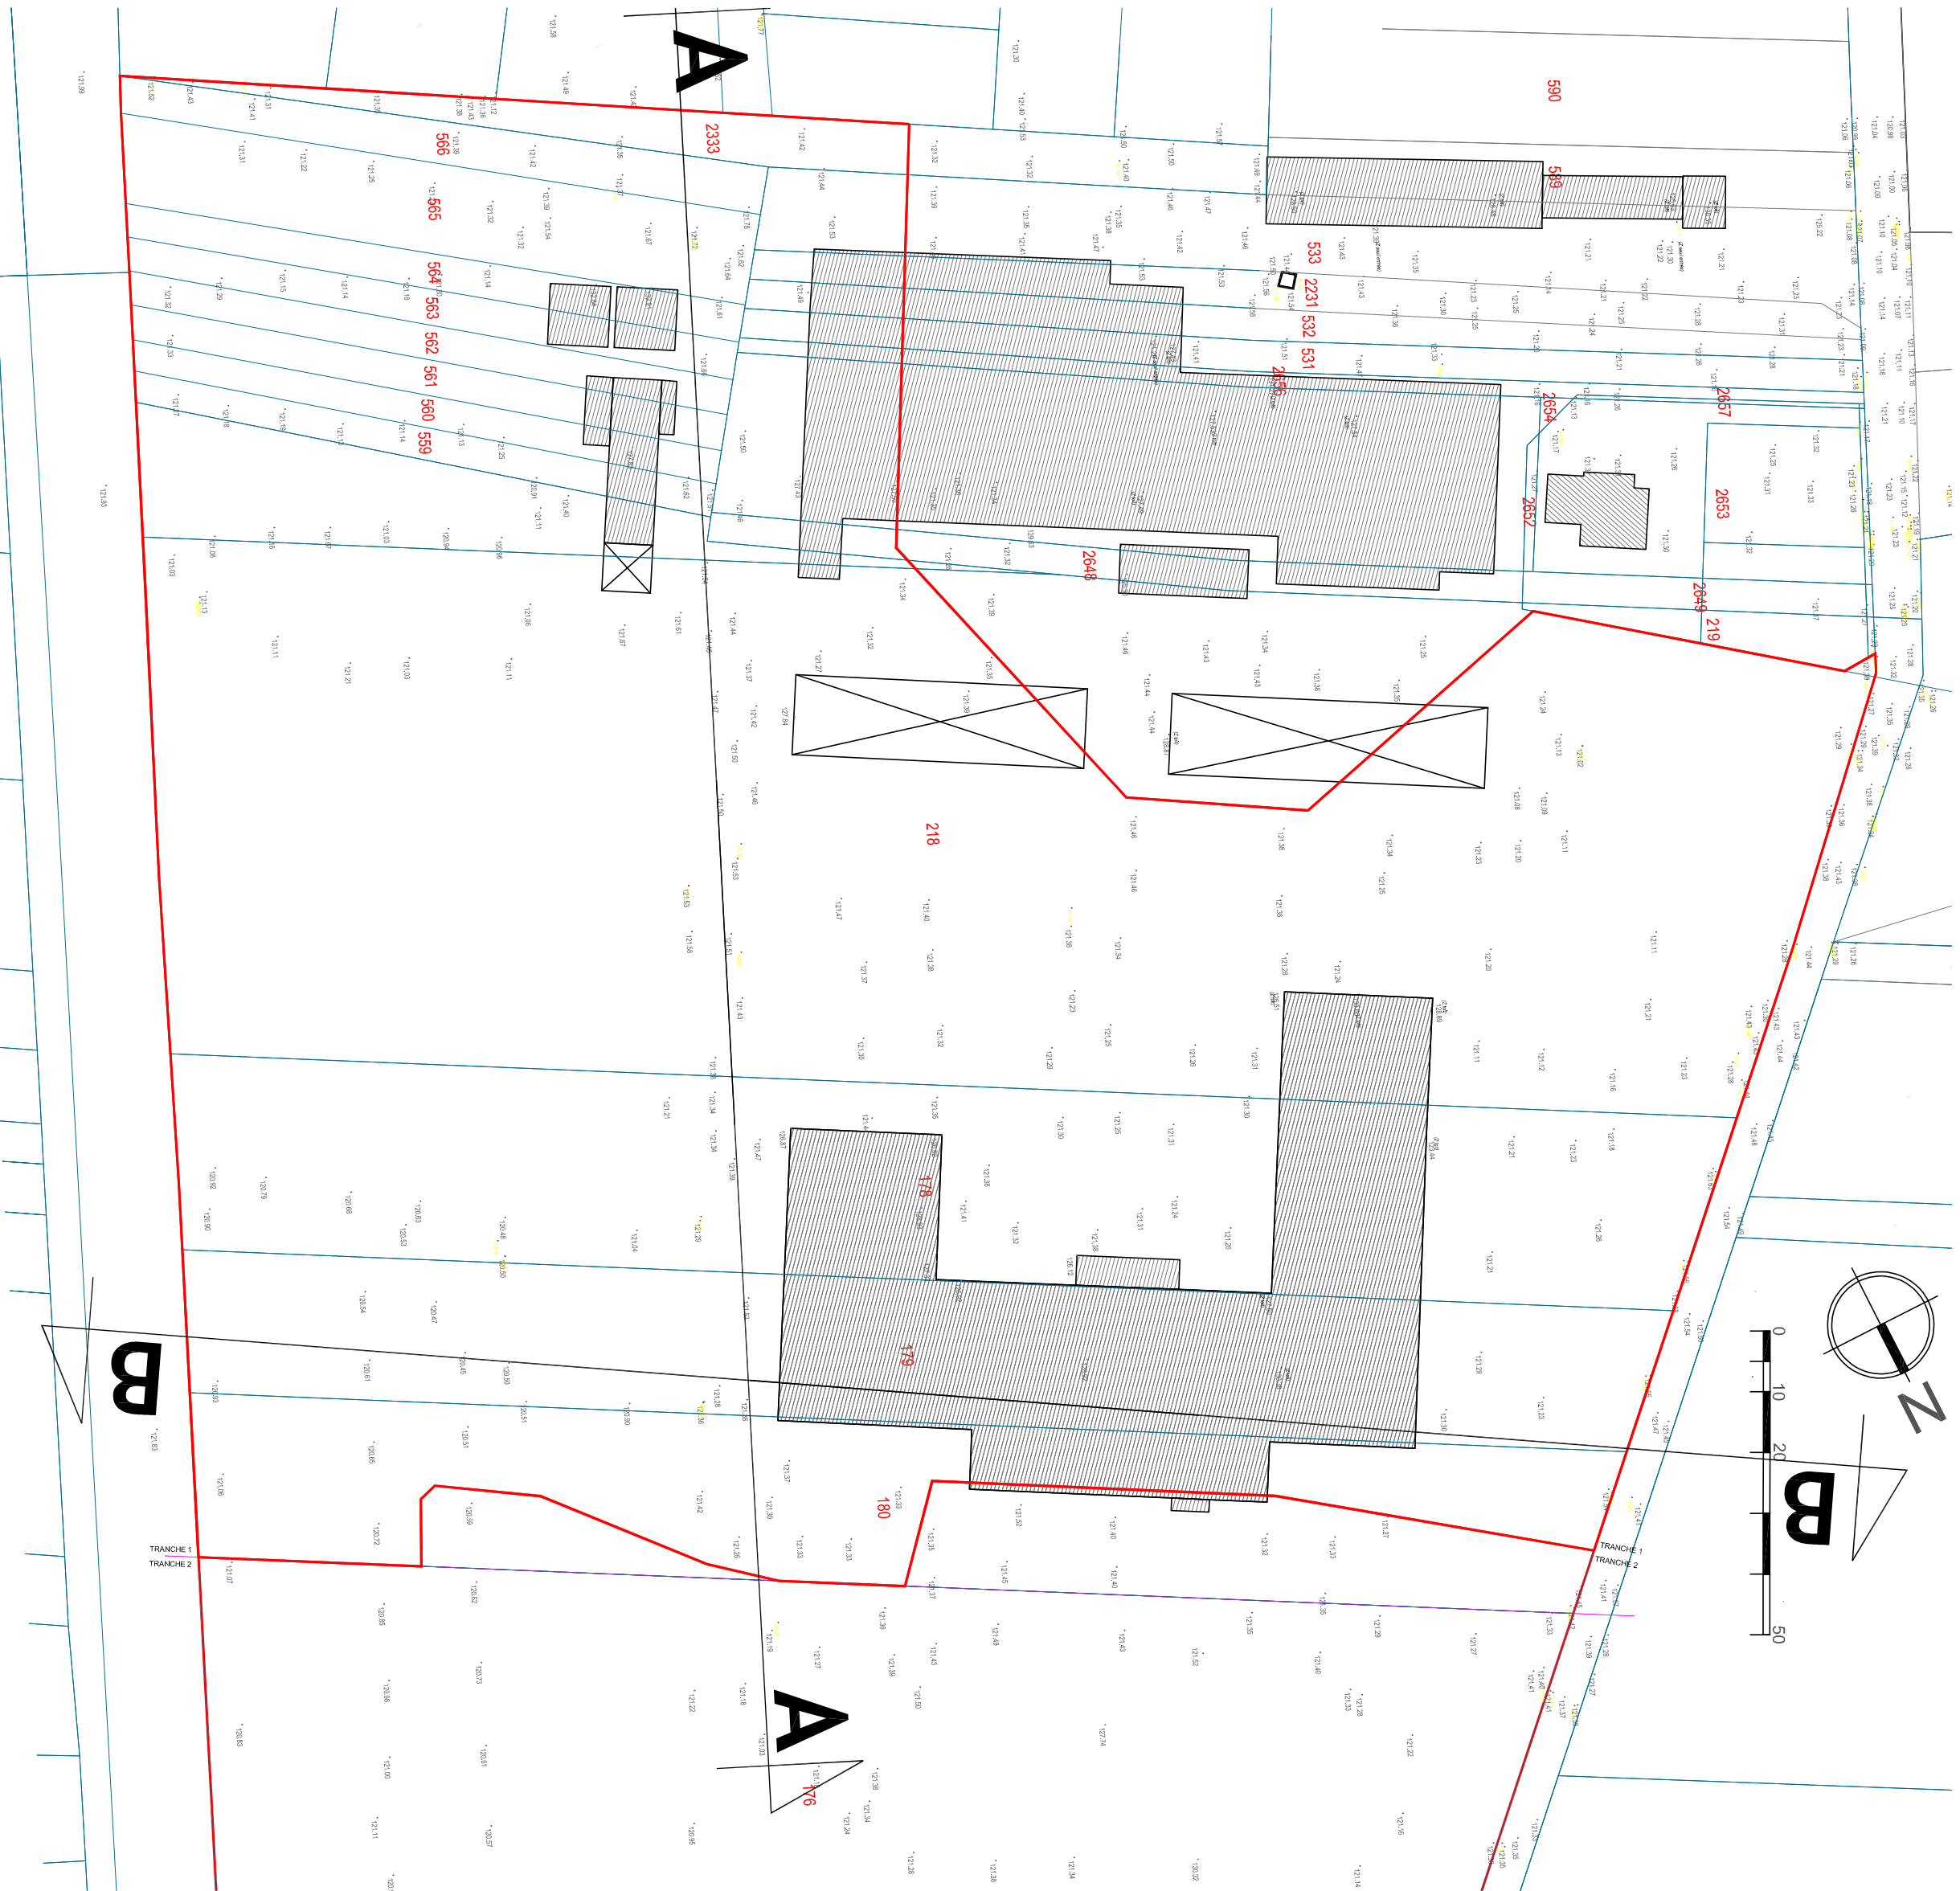
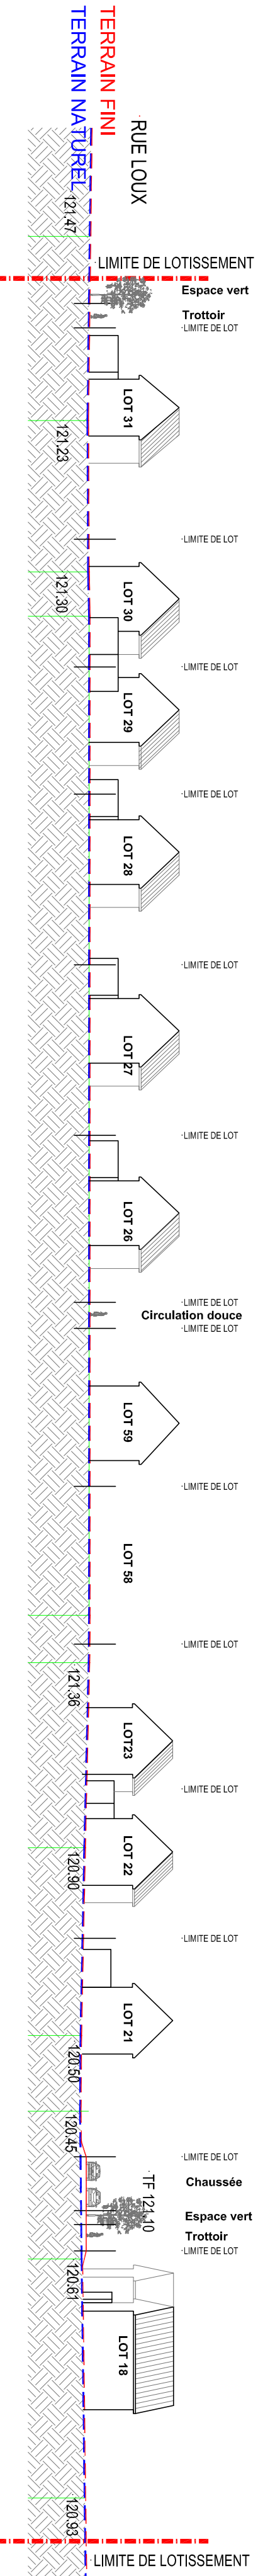


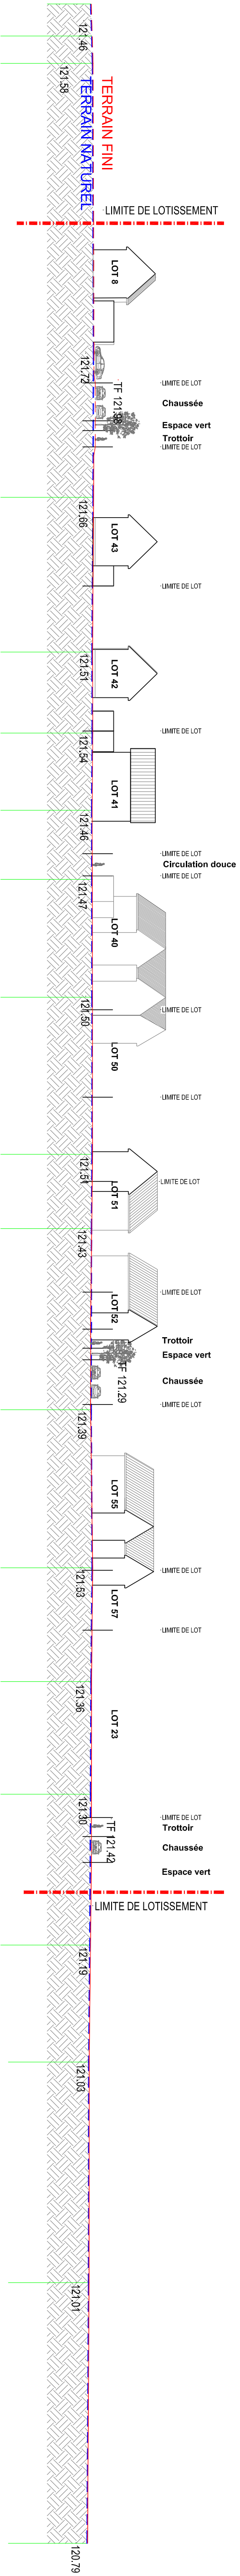

PERMIS D'AMENAGER	
AMENAGEMENT D'UN LOTISSEMENT COMMUNE DE SIESSENHEIM	
PLAN DE COUPE	
DATE 09-03-2020	
INDICE B	
ECHELLE 1/500	
MAITRE D'OUVRAGE	
TERESA	
Route d'Obernheim	
67130 SOULAVILLER	
MAITRE D'OEUVRE	
RHM COULET	
ORNEMENTS SAS	
67130 SOULAVILLER	
MAITRE D'OEUVRE	
BUREAU DETUDE VRD	
M&S ASSOCIATES	
24 rue des Chasseurs	
67170 WINCKELSHIM LES QUATRE BANS	
PA 5	