





Profil AA

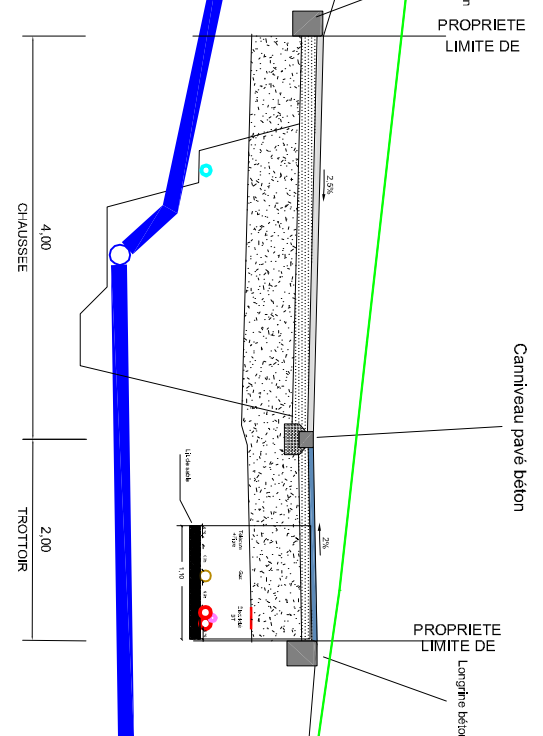



Profil type voisine

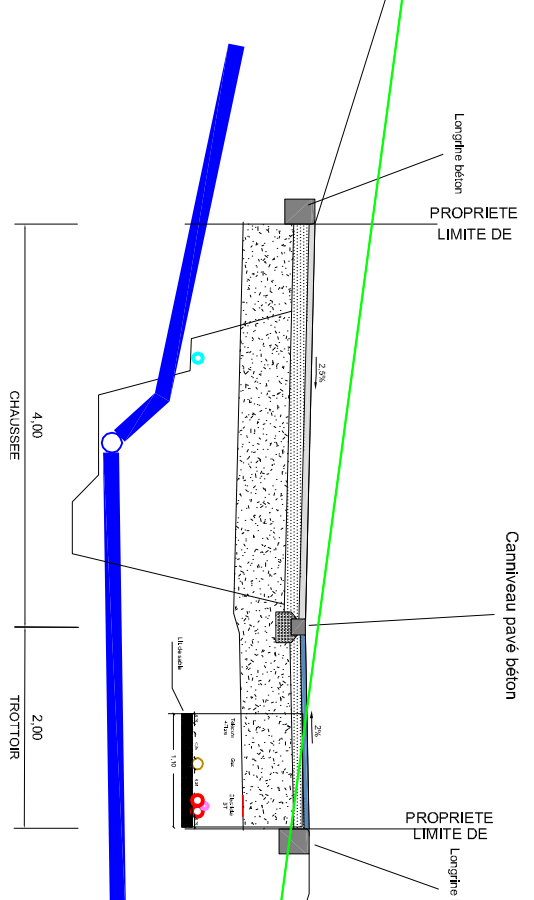

Profil BB

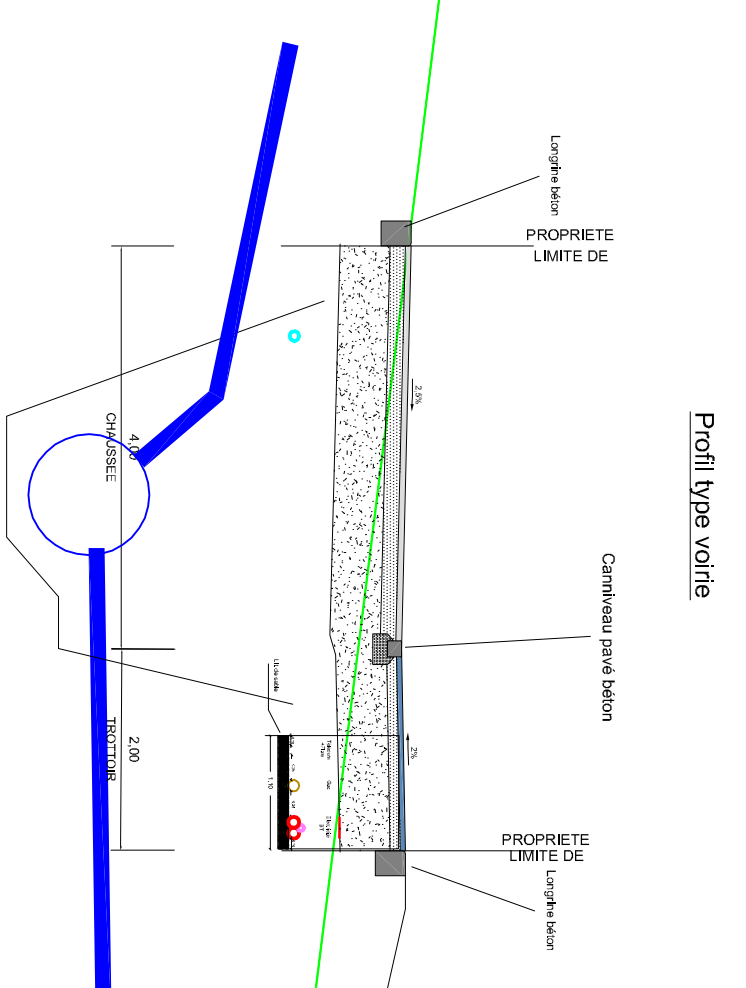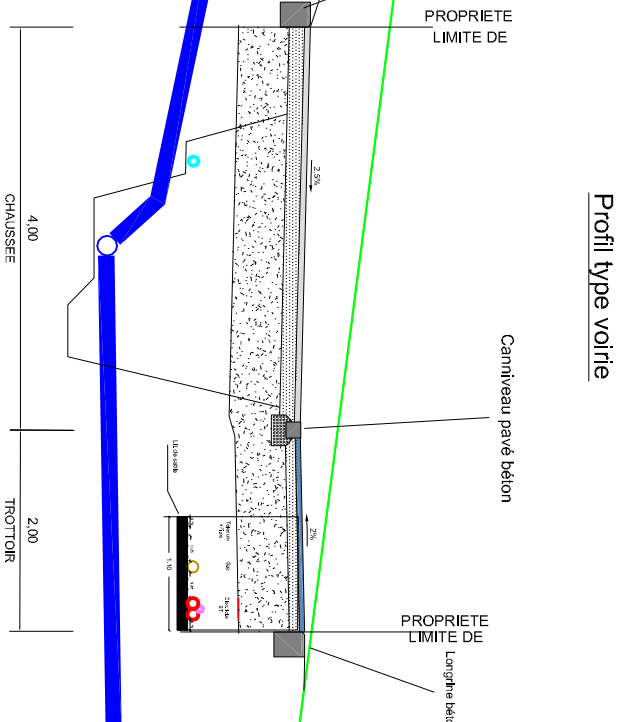

Profil CC

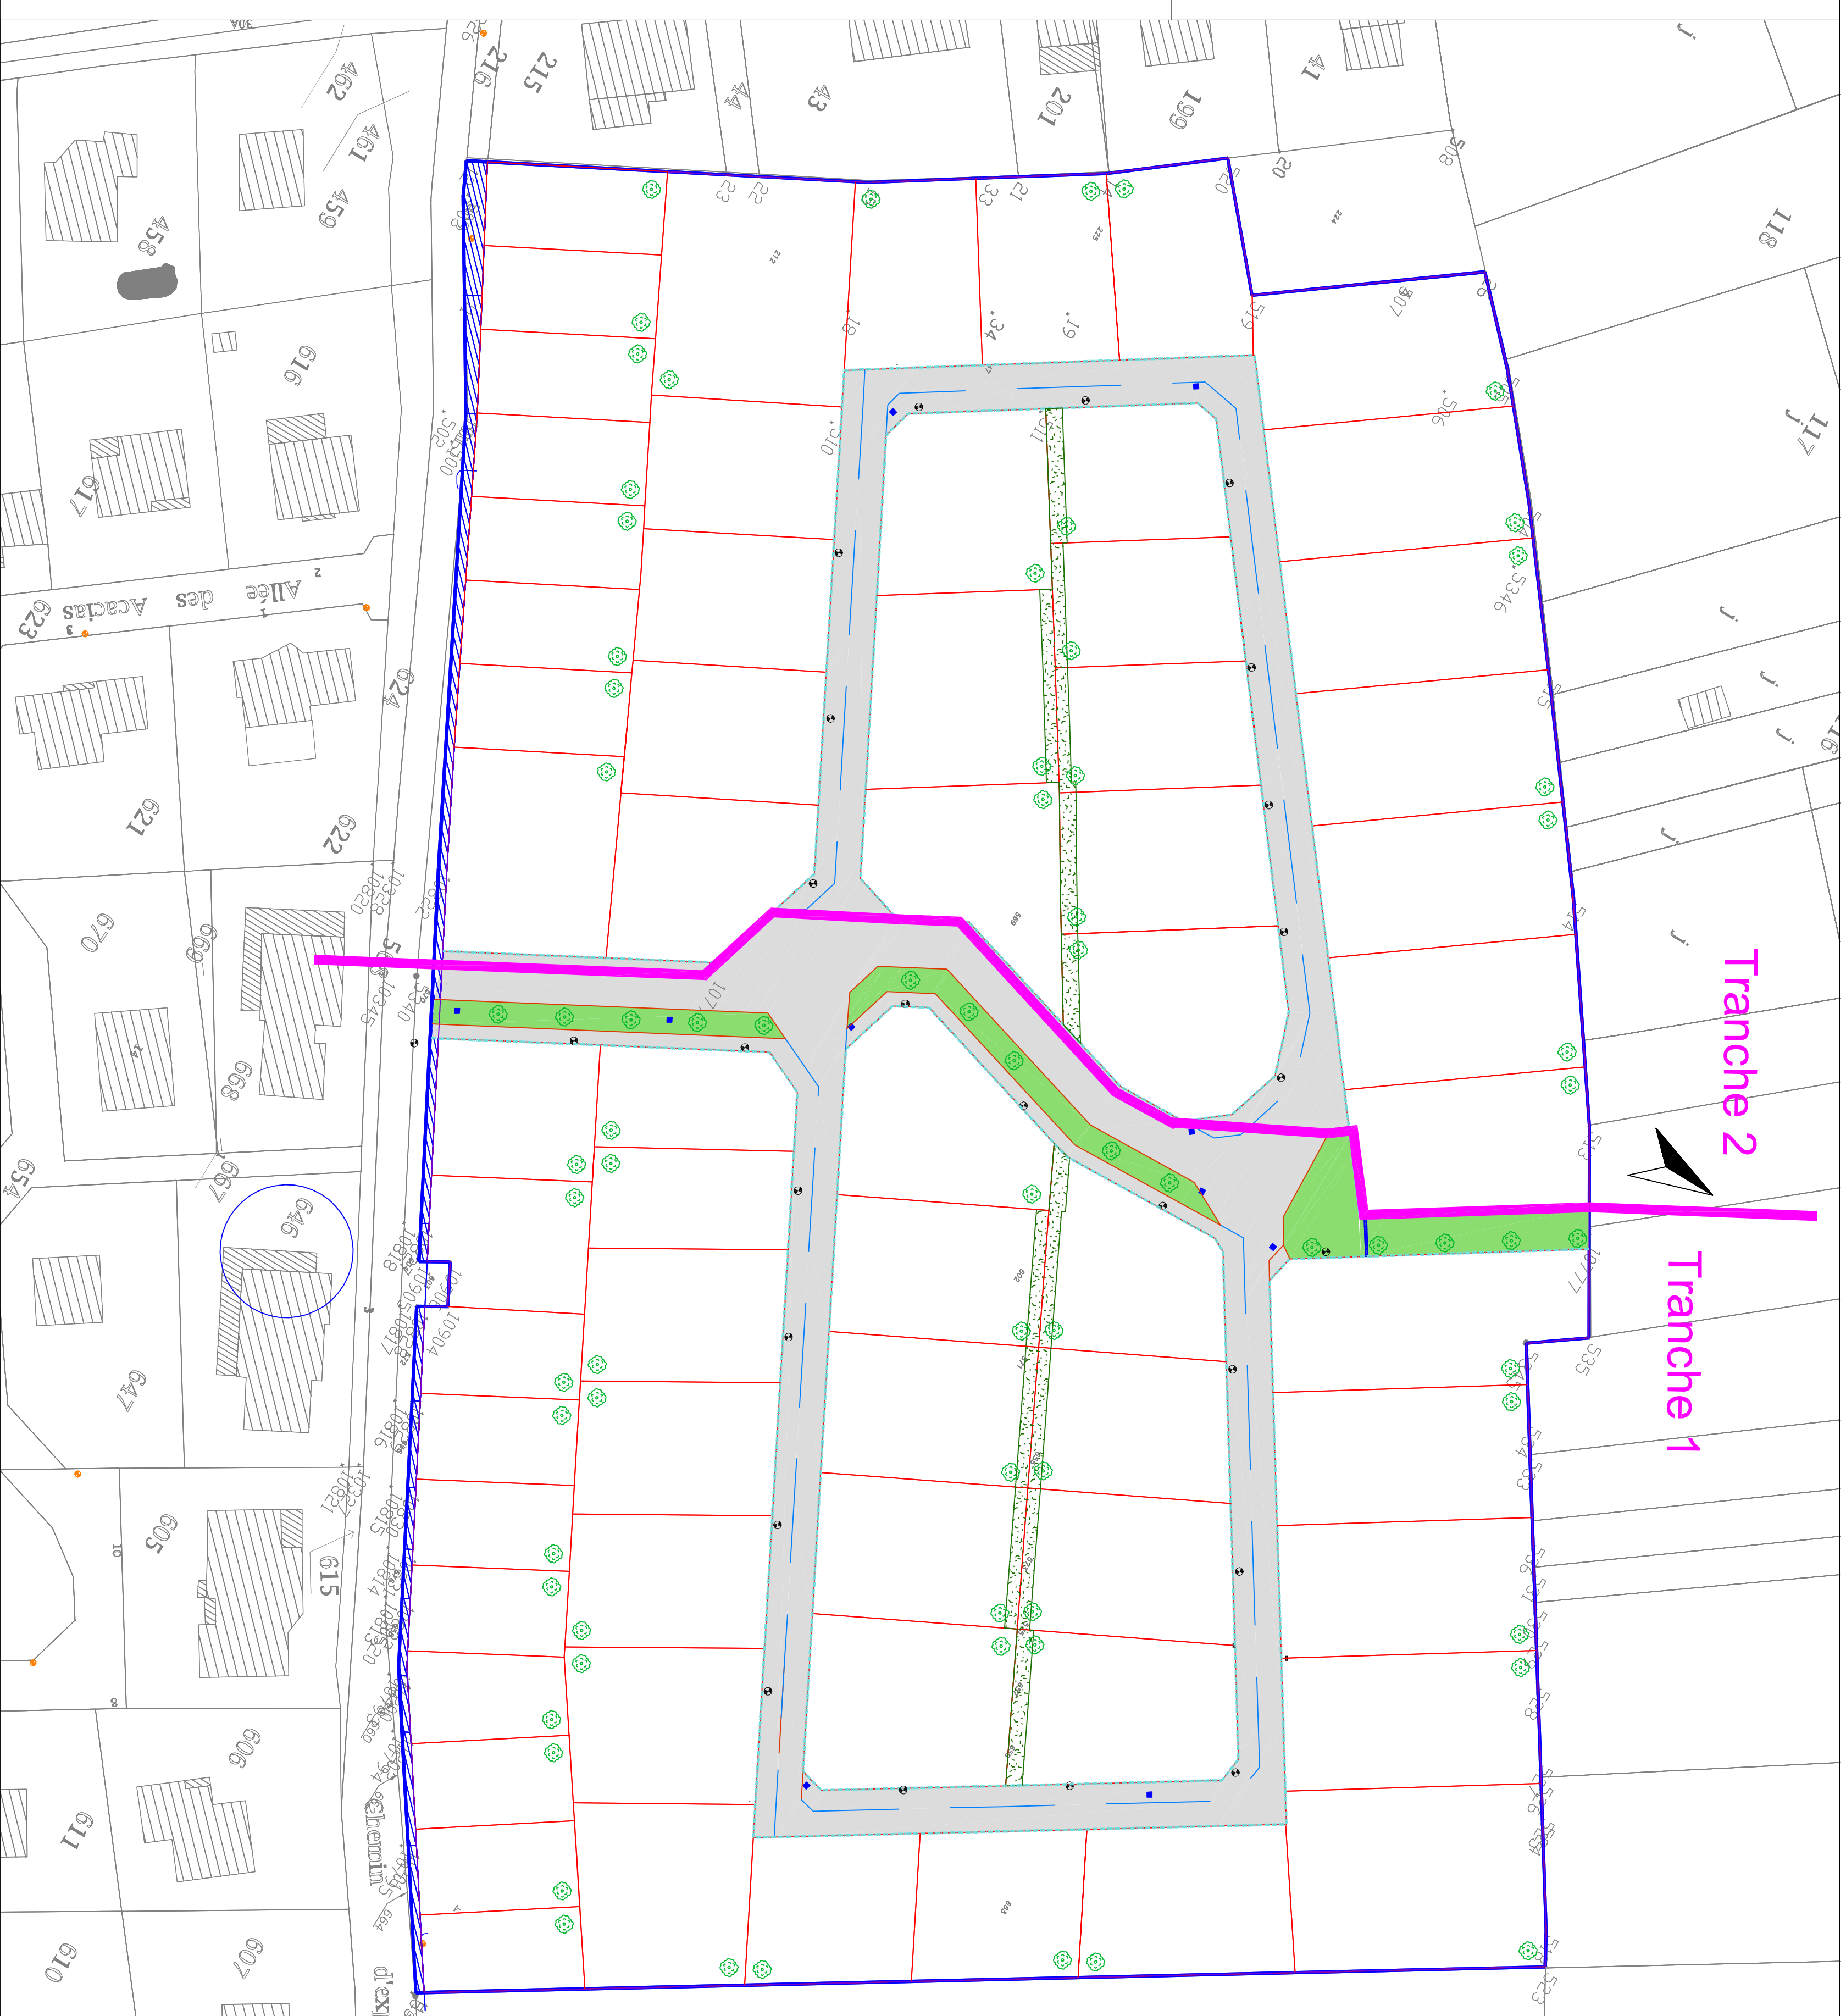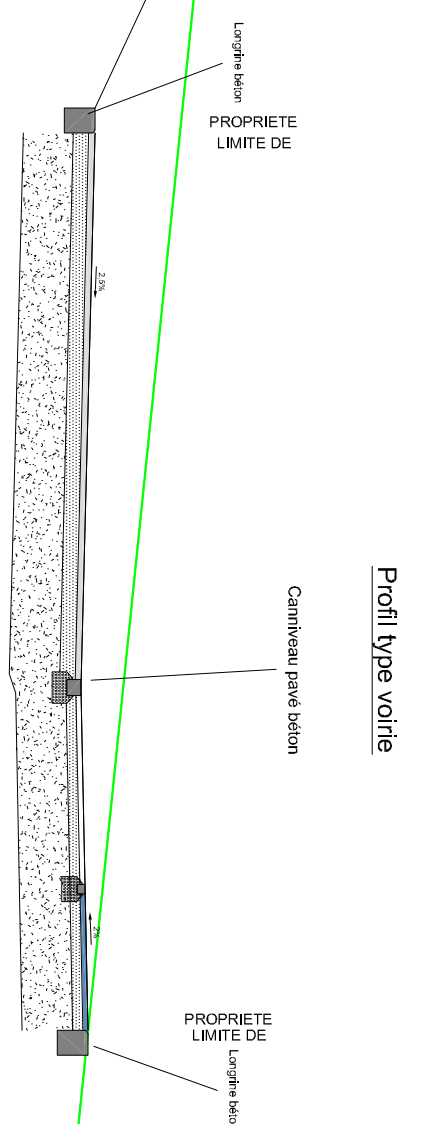

Maitre d'ouvrage									
SAS TERRA Route d'Obermodern 67330 BOUXWILLER									
Lotissement "Les Coteaux" à BOUXWILLER PA 4; Plan de composition									
PA 5 : Plan des profils									
D									
C									
B									
A									
0	02/08/2014	Etablissement du plan		SFS	SFS	SFS			
Date	Description modifications			Dessiné	Vérité				
BUREAU D'ETUDES :									
 Géomètre-Expert Bureau d'études V&D R. Pagan Gauthier Villain 1170 BOURGAINVILLE www.geometre-expert.com									
N° Affaire	J. CARREHER	PL	APV	1/75	NUMEROUS DUTYMAN				
Répondable Affaire	Vue	Phrase	Echelle	Désignation	Ordre	01			