
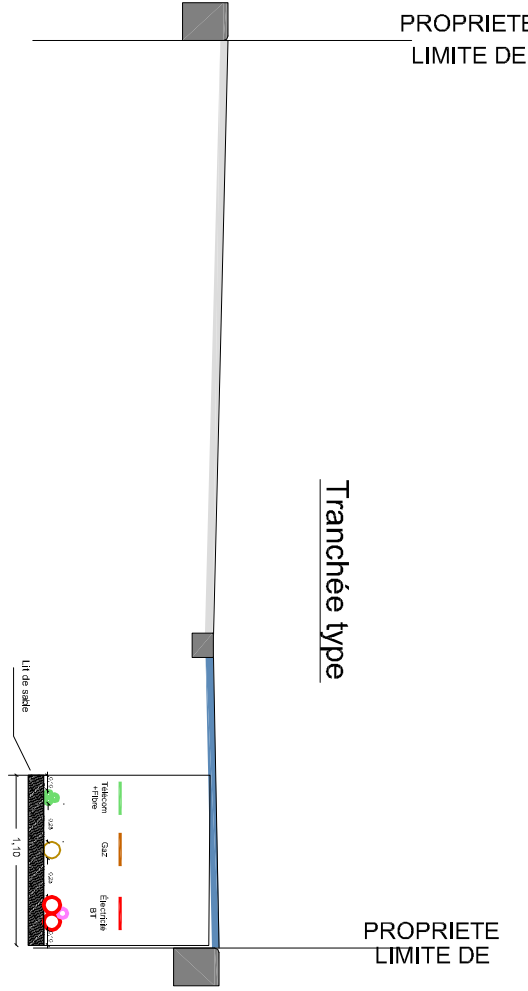


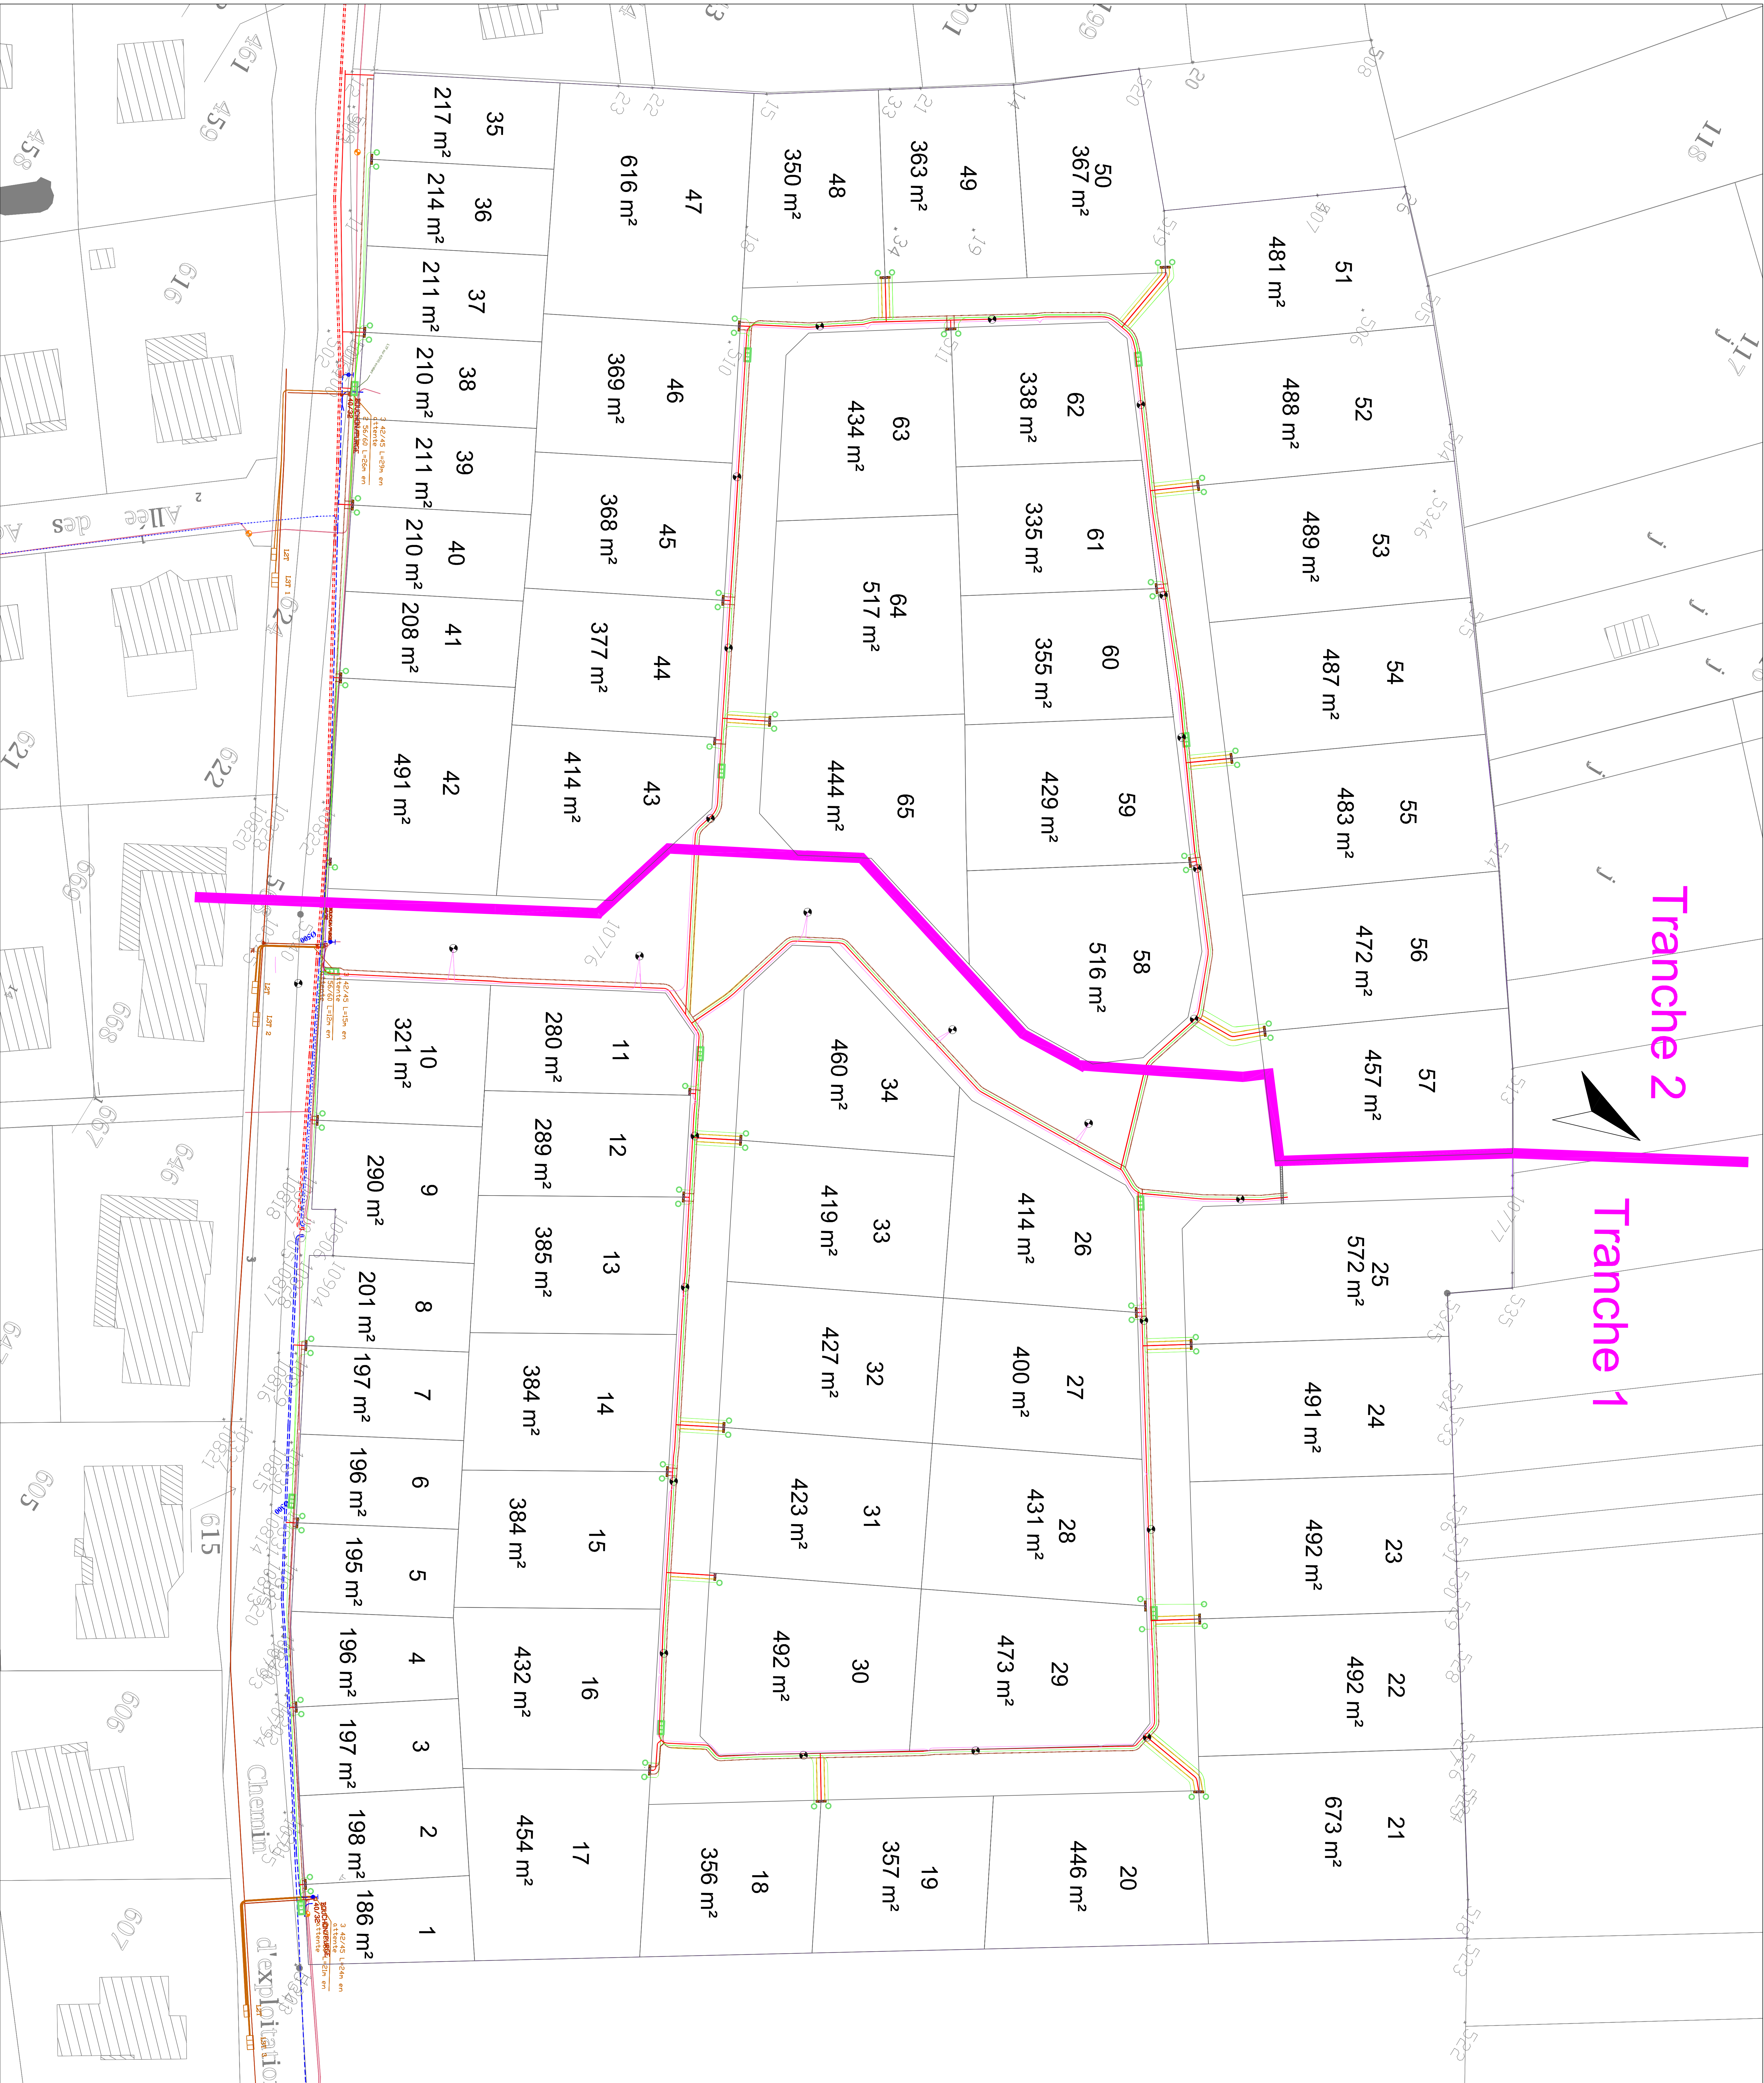

## LEGENDE

Réseau Télécom - Fibre

Réseau projeté

Chambre de tirage L3T  
Tampons fonte C250 KN

Regard d'interface

Réseau Eclairage public

Réseau projeté

Gaine TPC Ø63 + Fil Cuivre

Candélabre

Réseau Electrique

Gaine TPC Ø160 + Ø110

Coffret de Branchement

Réseau Gaz

Réseau projeté

Coffret Gaz

Maitre d'ouvrage

SARL TERRA  
Route d'Obernmodern  
67330 BOUXWILLER

Lotissement "Les Coteaux" à BOUXWILLER  
PA 8

## Plan des réseaux secs

| D          | C                           | B       | A       | D   |
|------------|-----------------------------|---------|---------|-----|
| 25/02/2019 | Mise à jour                 | JUC     | JUC     | JUC |
| 02/02/2019 | Établissement du plan       | SES     | SES     | SES |
| Date       | Description - modifications | Dessiné | Vérifié |     |

BUREAU DES ETUDES :

**JC** Géométrie-Expert  
Bureau d'Etudes VRD  
8, Place Geoffroy Villain  
67170 BRUMATH  
Tél : 03 88 21 71 44  
Mail : contact@geometrie-expert.fr

| NUMERO DU PLAN |                     |     |       |         |             |       |
|----------------|---------------------|-----|-------|---------|-------------|-------|
| 18-p1561       | J. CARBIENER        | PL  | AVP   | 1/250   | RESO        | 02    |
| N° Affaire     | Responsable Affaire | Vue | Phase | Echelle | Désignation | Ordre |