


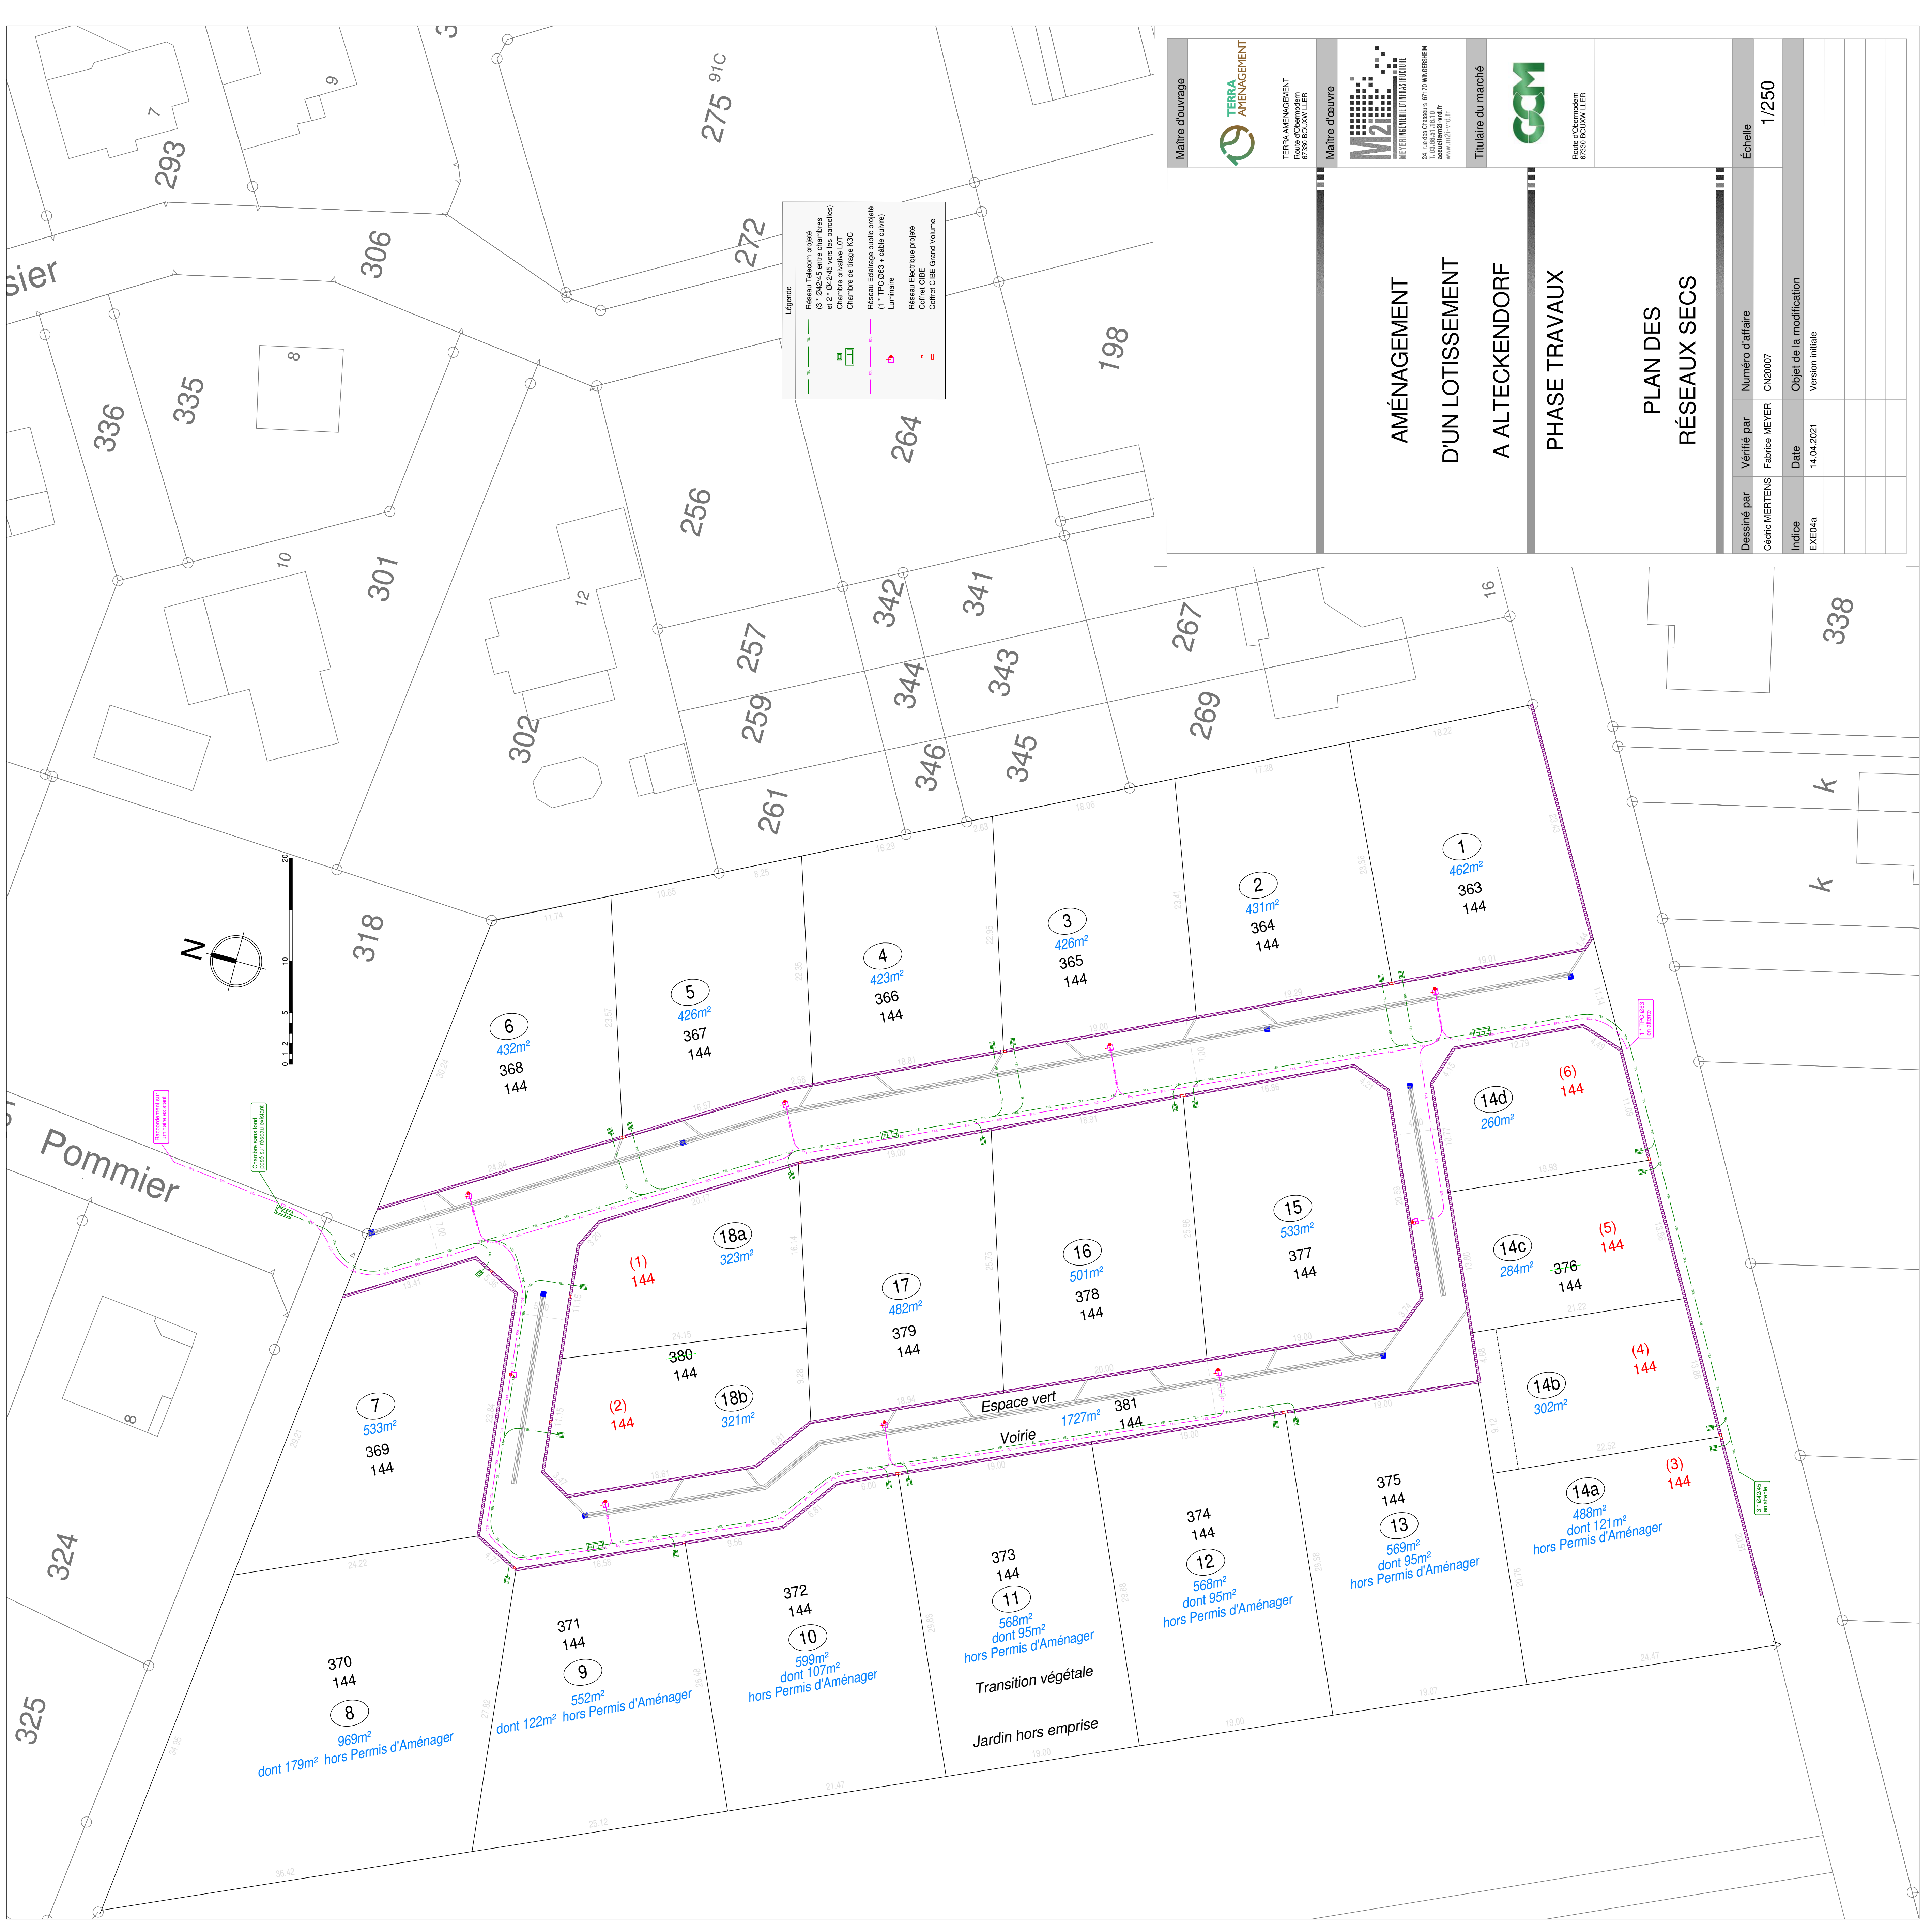


Maitre d'ouvrage



TERRA
AMÉNAGEMENT

TERRA AMÉNAGEMENT
Route d'Obermodern
67330 BOUWILLER

Maitre d'œuvre

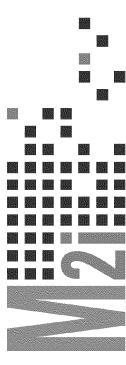

M2I
METIER INGENIERIE D'INFRASTRUCTURE

24, rue des Chasseurs 67173 WINDESHEIM
T. 03.88.15.116.19
accueil@m2i-vd.fr
www.m2i-vd.fr

Titulaire du marché



GCM

Route d'Obermodern
67330 BOUWILLER

AMÉNAGEMENT
D'UN LOTISSEMENT
A ALTECKENDORF

PHASE TRAVAUX

PLAN DES
RÉSEAUX SECS

Dessiné par	Vérifié par	Numéro d'affaire	Échelle
Cédric MERTENS	Fabrice MEYER	CN20007	1/250
Indice	Date	Objet de la modification	
EXE04a	14.04.2021	Version initiale	

