




	Route d'Obermodern 67330 BOUXWILLER Tél : 03.88.70.71.64 / Fax : 03.88.70.77.71 gcmtpt@gcmtpt.fr / www.gcm-tp.fr			
				
ALTECKENDORF				
LOTISSEMENT				
PLAN EXECUTION VOIRIE				
Coordonnées Planimétriques : CC49 Altimétriques : NGF / IGN69				
Maîtrise d'Ouvrage	Maîtrise d'Oeuvre			
TERRA Route d'Obermodern 67330 BOUXWILLER	 24, rue des chasseurs 67170 WINGERSHEIM tél : 03.88.51.16.10 accueil@m2i-vrd.fr			
INDEX	A Date 03/02/2021 Echelle 1/200			
Modifications				
Date	Indice	Désignation	Dessin.	Vérif.
03/02/2021	A	Version initiale	A.L	G.A

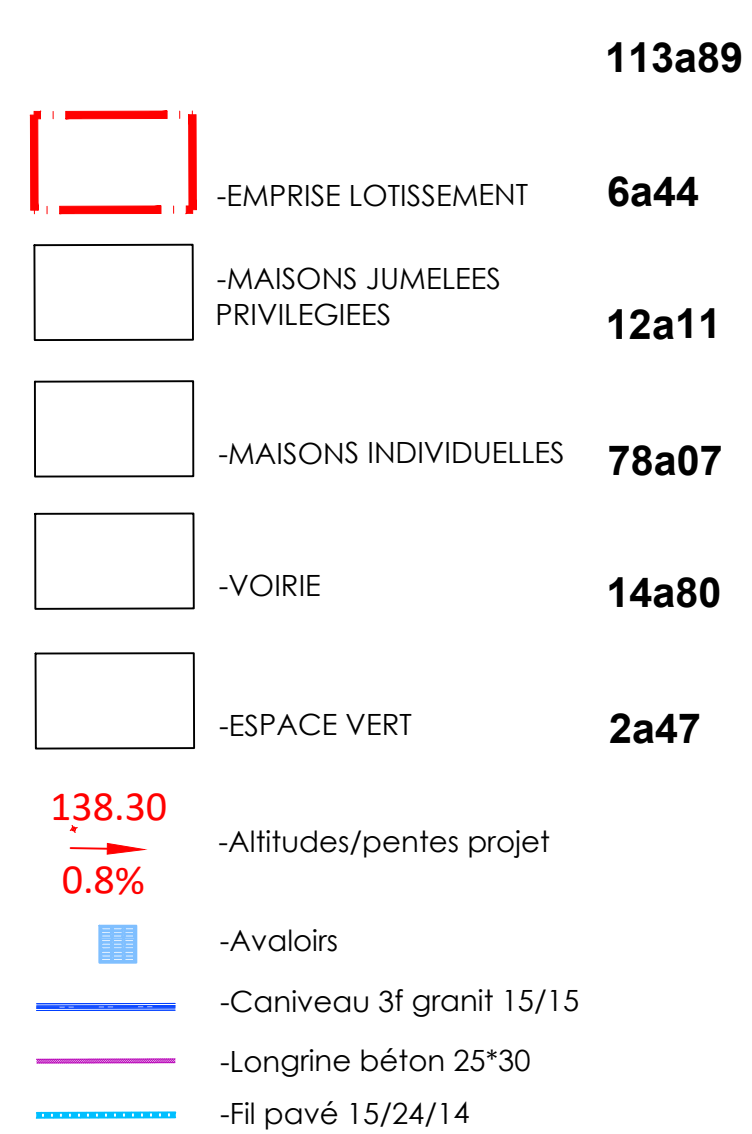