
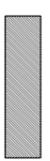


LEGENDE

-  Périmètre du lotissement
(surface approximative: 64a76ca)
-  Voirie projetée du lotissement
(surface approximative: 8a89ca)
-  Espace de voirie non réalisée
-  Longrine
-  Caniveau (3 files pavés béton 10x20x8) ou Waterline
-  Niveaux voirie fine projetée

Section 16

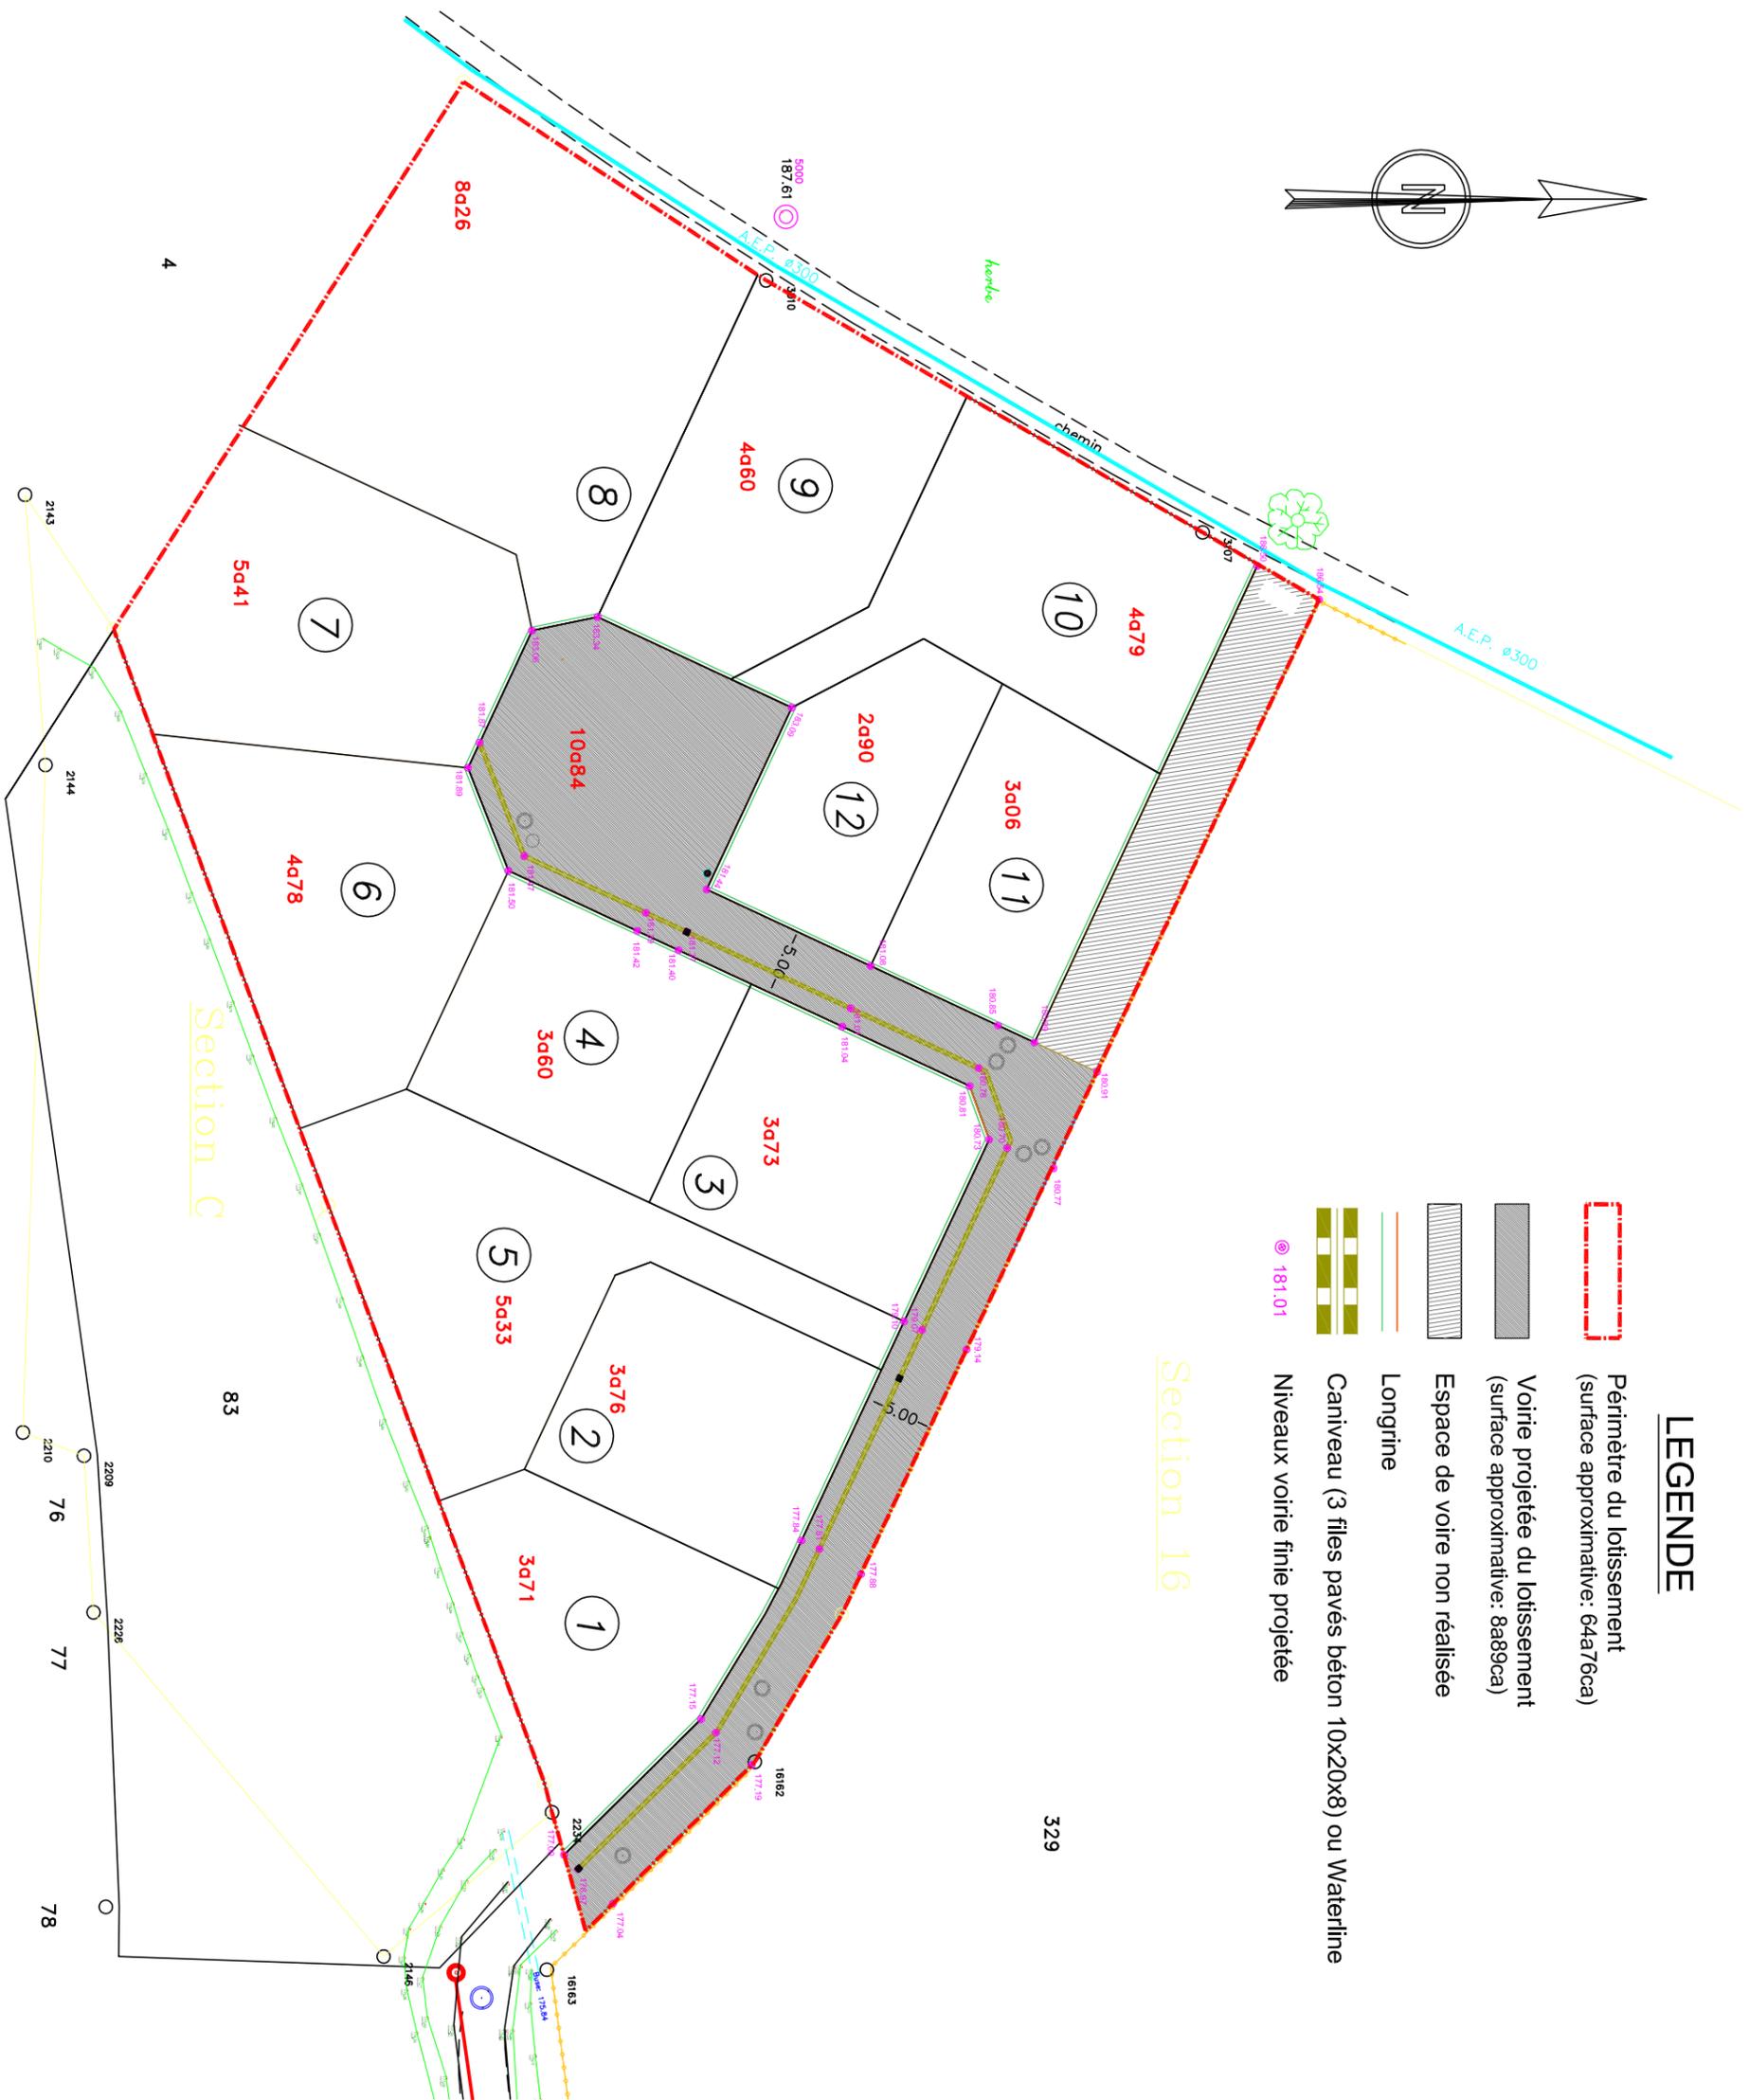

LEGENDE

PERMIS D'AMENAGER

**AMENAGEMENT D'UN
LOTISSEMENT**
Commune de WISSEMBOURG

PLAN VOIRIE

DATE 20-05-2021

INDICE A1

ECHELLE 1/500

MAITRE D'OEUVRE

Rémi COSSETTINI
Architecte dplg

MAITRE D'OUVRAGE

TERRA UNO
Route d'Obermodern
67330 BOUXWILLER

Ind	Designation	Desin	Date

PA 8.1