
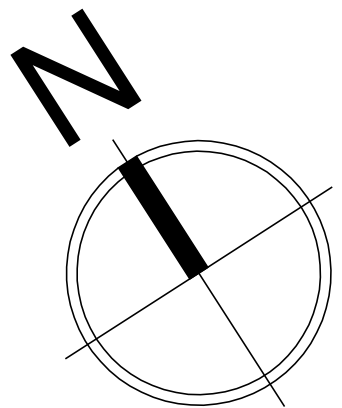


Légende voirie :	
	BBSG 0/10
	SE 0/6.3
	Dalle béton
	Enrochement
	Espace vert
	1f granit 15/15
	3f granit 15/15
	Longrine béton (25*30)
	Grille concave 50*50
	Poteau incendie
	Borne
	Luminaire

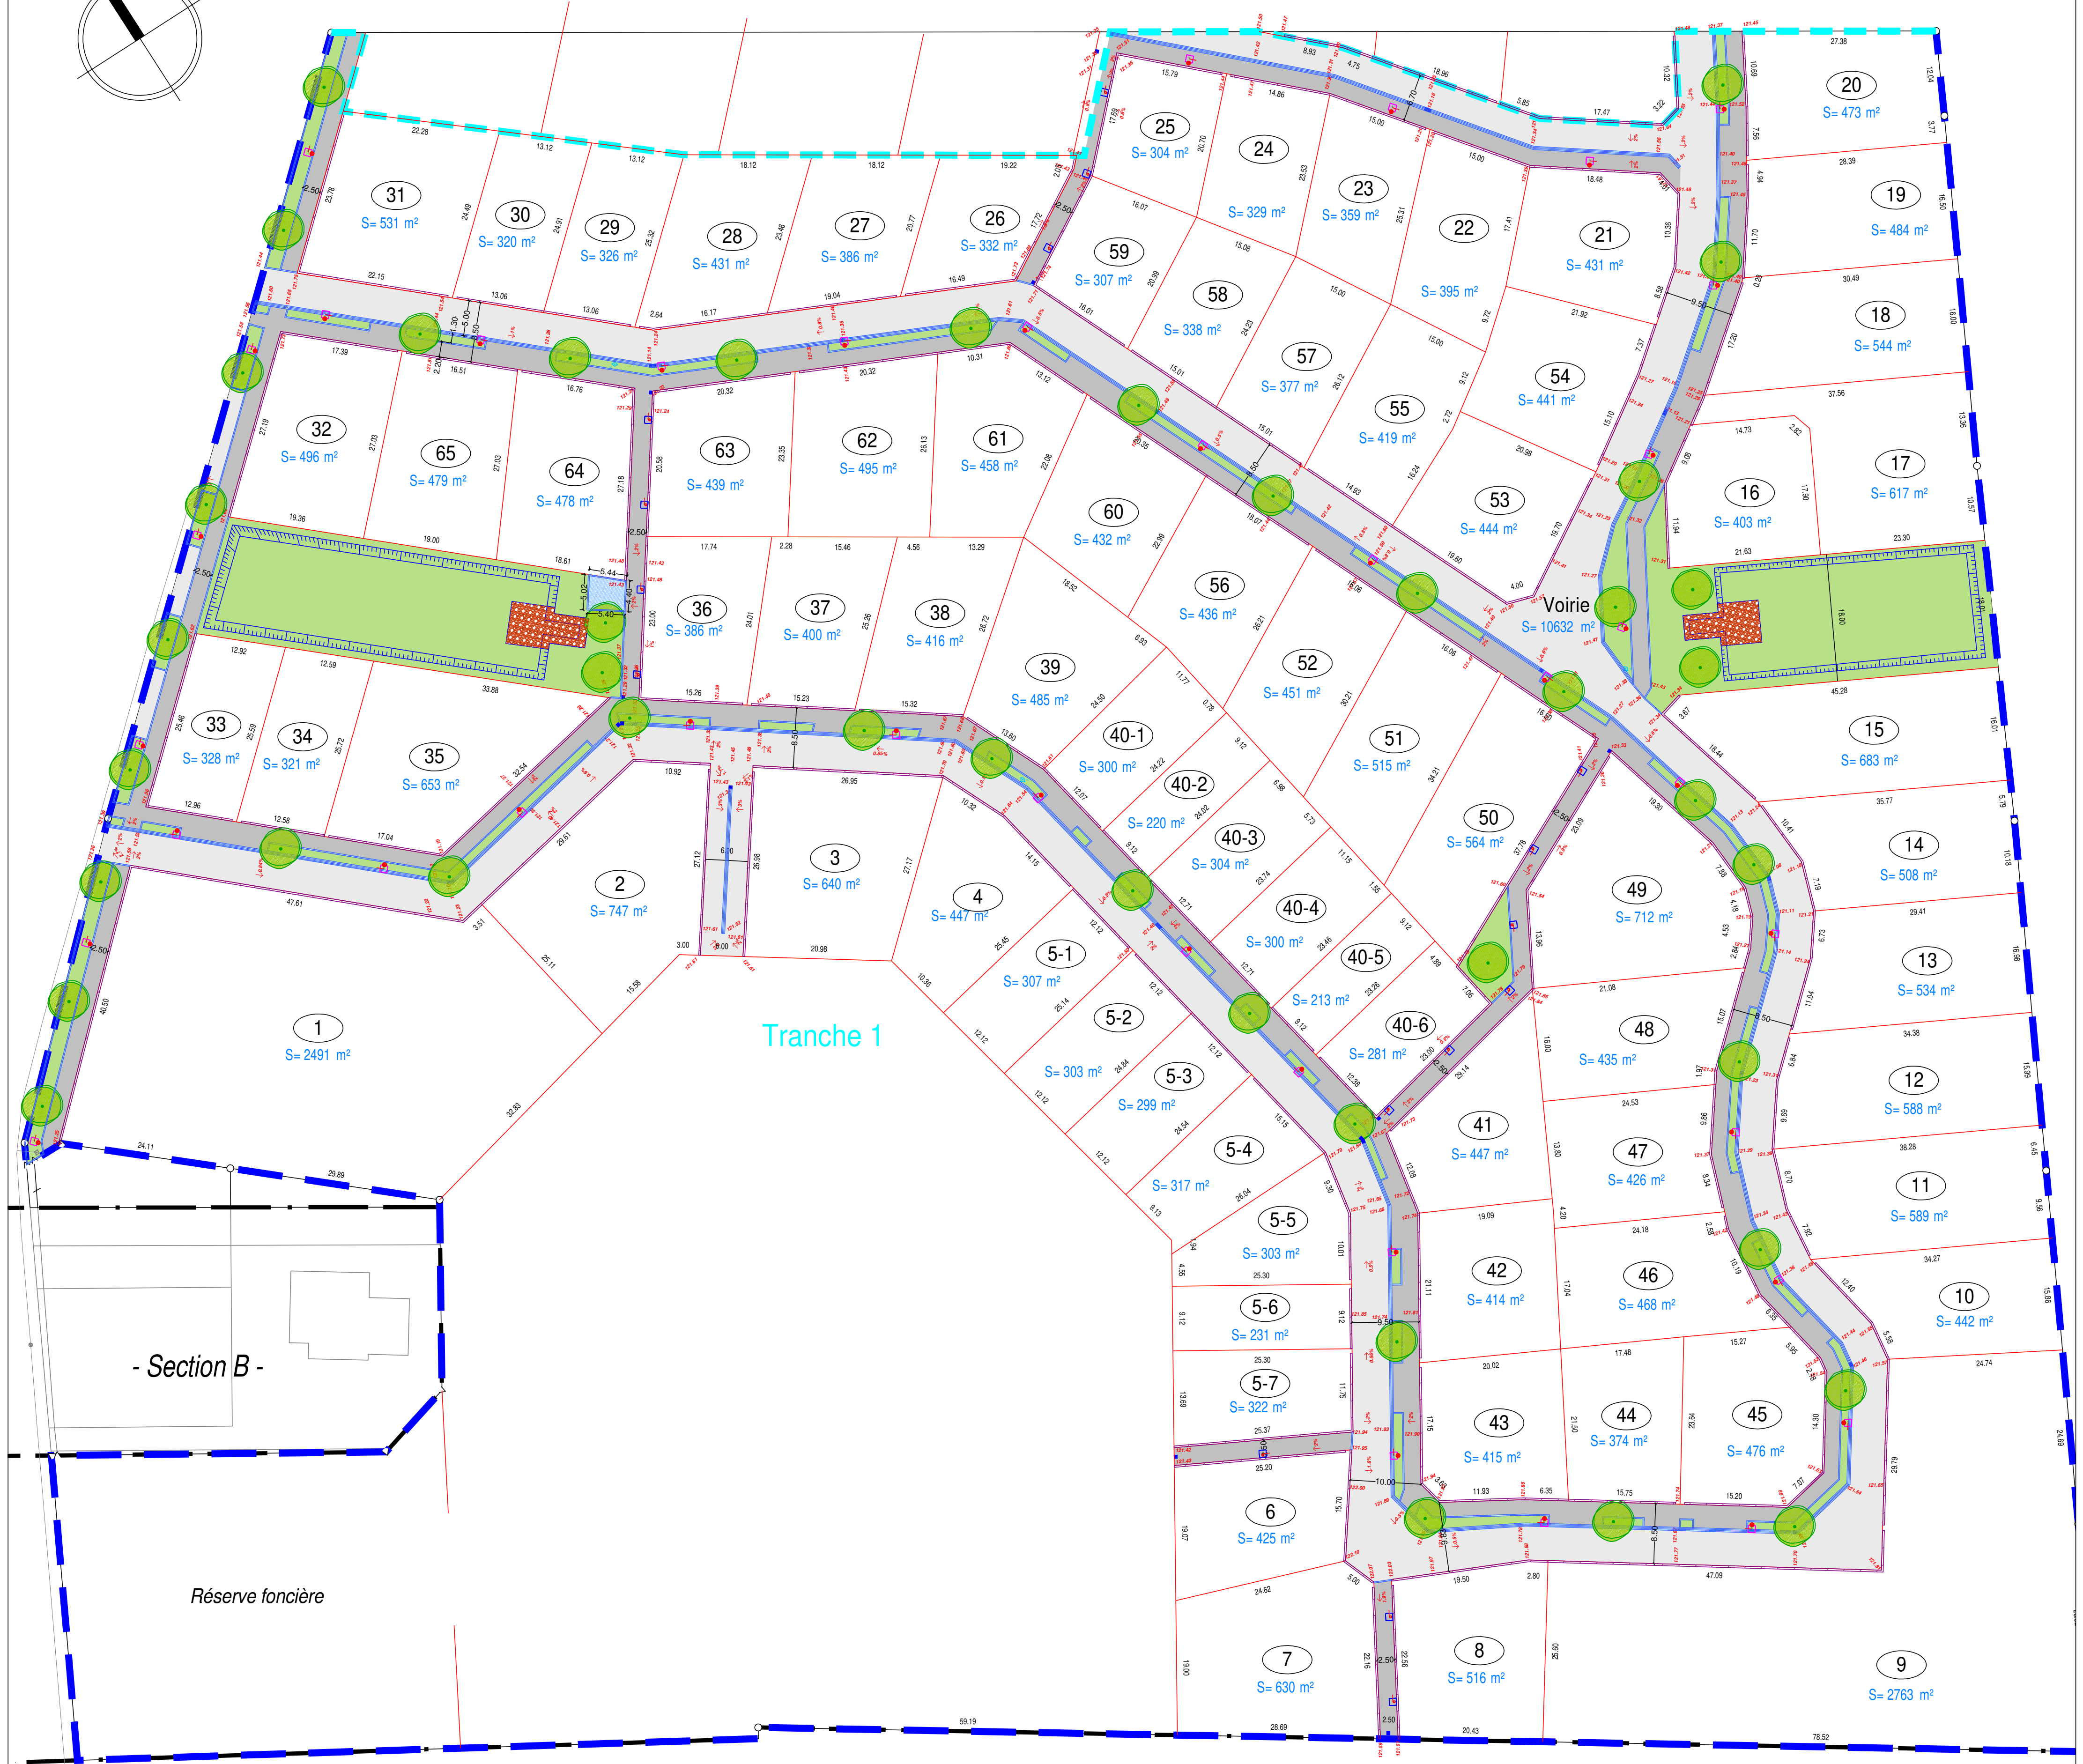

Maitre d'ouvrage

TERRA DUE
Route d'Obernemden
67330 BOUXWILLER

M2
MEYER NATHANIE ET INFRASTRUCTURE

24, rue des Chasseurs 67170 WINDESHEIM
T. 03.88.33.18.10
www.m2-vc.fr

GCM

Route d'Obernemden
67330 BOUXWILLER

AMÉNAGEMENT D'UN LOTISSEMENT
A SESSENHEIM

TRANCHE 1

PHASE TRAVAUX

PLAN VOIRIE

Dessiné par	Cédric MERTENS	Vérifié par	Fabrice MEYER	Numéro d'affaire	ON20006	Échelle	1/500
Index	EXE06a	Date	19.07.2021	Objet de la modification			Version initiale
	EXE06b	Date	26.07.2021	Ajout d'une bouche d'égout au niveau du lot 2 et du lot 41			
	EXE06c	Date	30.07.2021	Déplacement d'arbres par rapport aux réseaux secs			
	EXE06d	Date	03.08.2021	Modifications des espaces verts devant les lots 40			
	EXE06e	Date	08.09.2021	Modifications de l'emplacement des luminaires suite à la demande de Ph. MAIRE			