
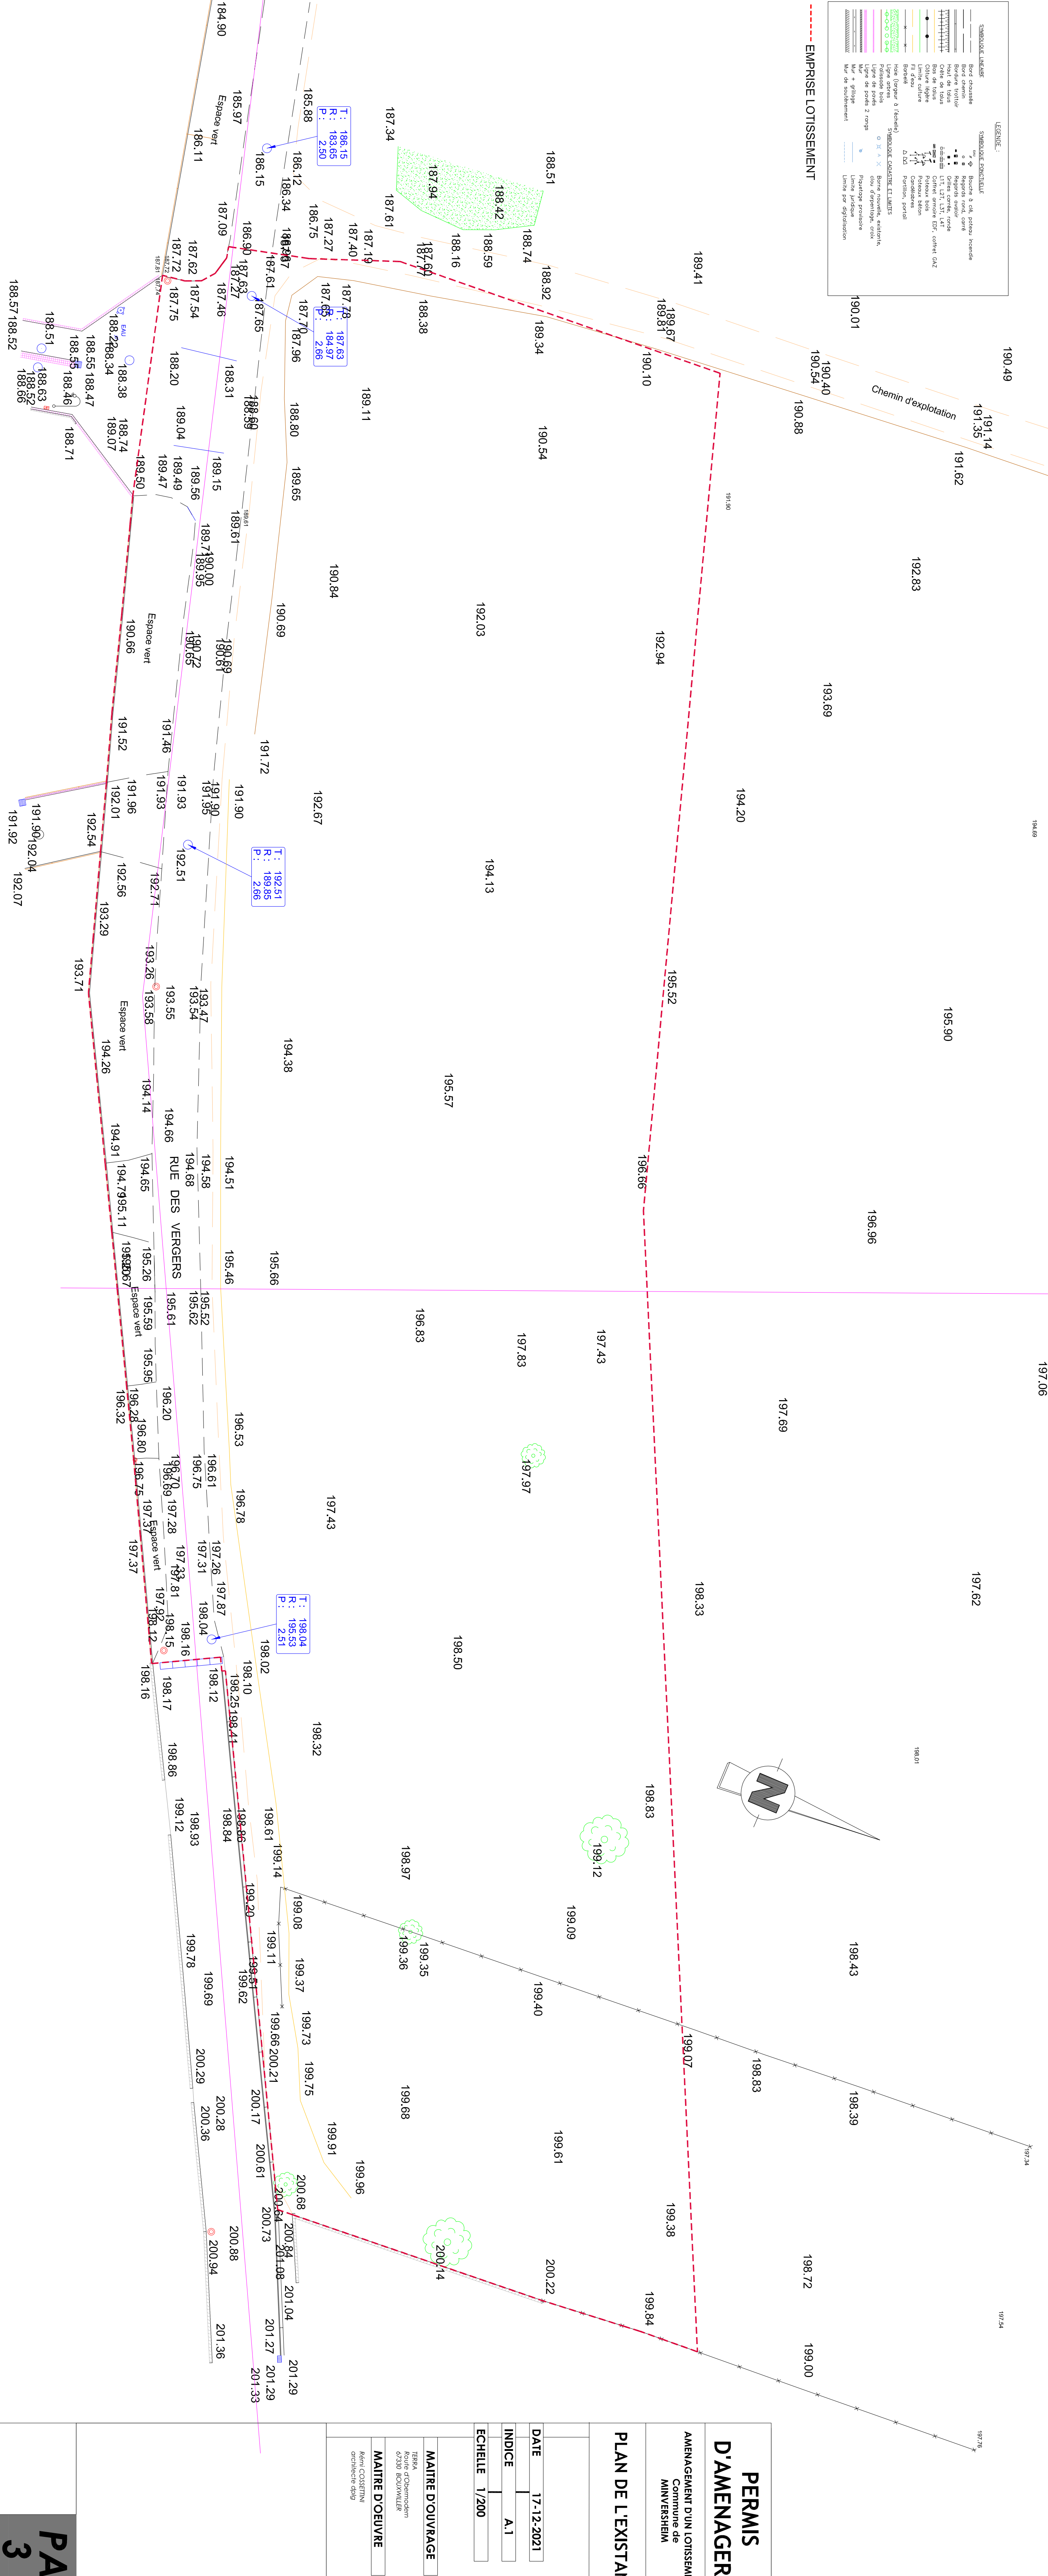


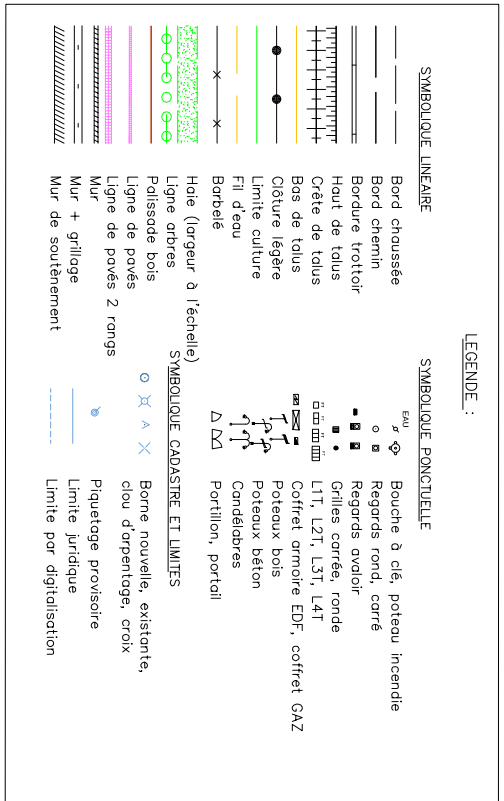

DATE	17-12-2021
INDICE	A.1
ECHELLE	1/200

PLAN DE L'EXISTANT

AMENAGEMENT D'UN LOTISSEMENT
Commune de
MINVERSHEIM

PERMIS D'AMENAGER

MAITRE D'OUVRAGE

TERRA
Route d'Odernemodern
67330 BOUXWILLER

MAITRE D'OEUVRE

Rémi COSETTINI
architecte dpg